



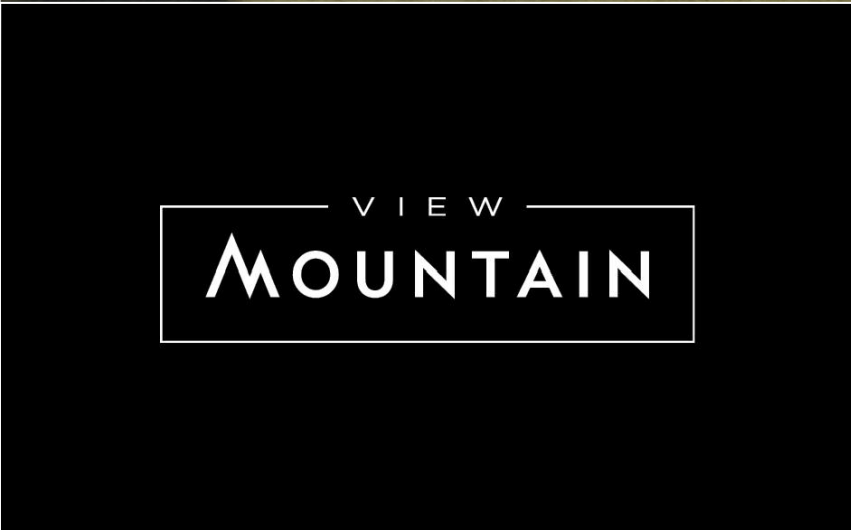


Apartament N.A6



1
KONDYGNACJA / FLOOR

Szklarska Poręba, ul. Górna
BUDYNEK N

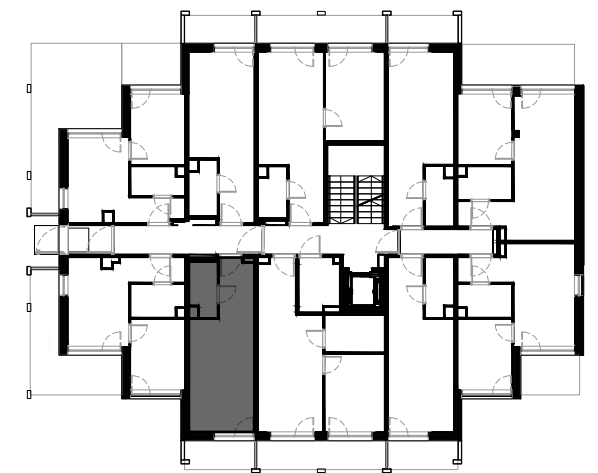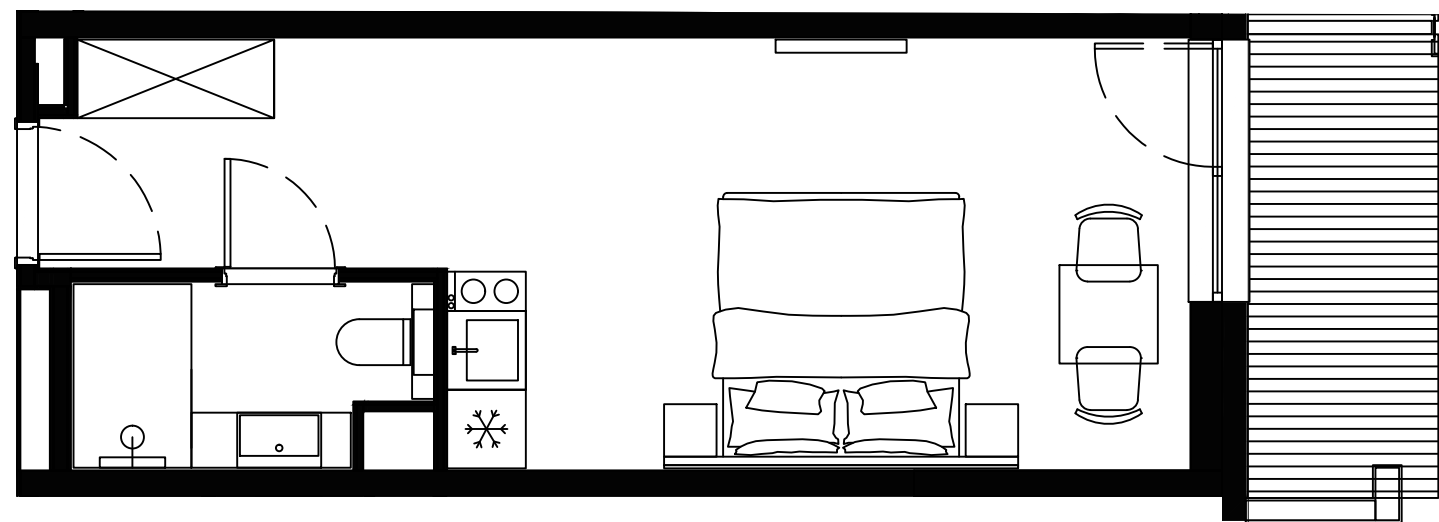

- | | |
|--|----------------------|
| 1. Pokój z aneksem/Room with kitchen annex | 23.76 m ² |
| 2. Łazienka / Bathroom | 3.50 m ² |

RAZEM / TOTAL 27.26 m²

+ balkon / balcony 5,14 m²

DEVELOPER:
View Mountain Developer sp. z o.o.
ul. Widok 8, 00-023 Warszawa
NIP: 5252980354

Niniejsze opracowanie ma charakter poglądowy.
Przedmiot zobowiązania dewelopera wynika z umowy
stron oraz dokumentacji projektowej zatwierdzonej przez
właściwy organ administracyjny.