




VIEW
MOUNTAIN



Apartament L.A1

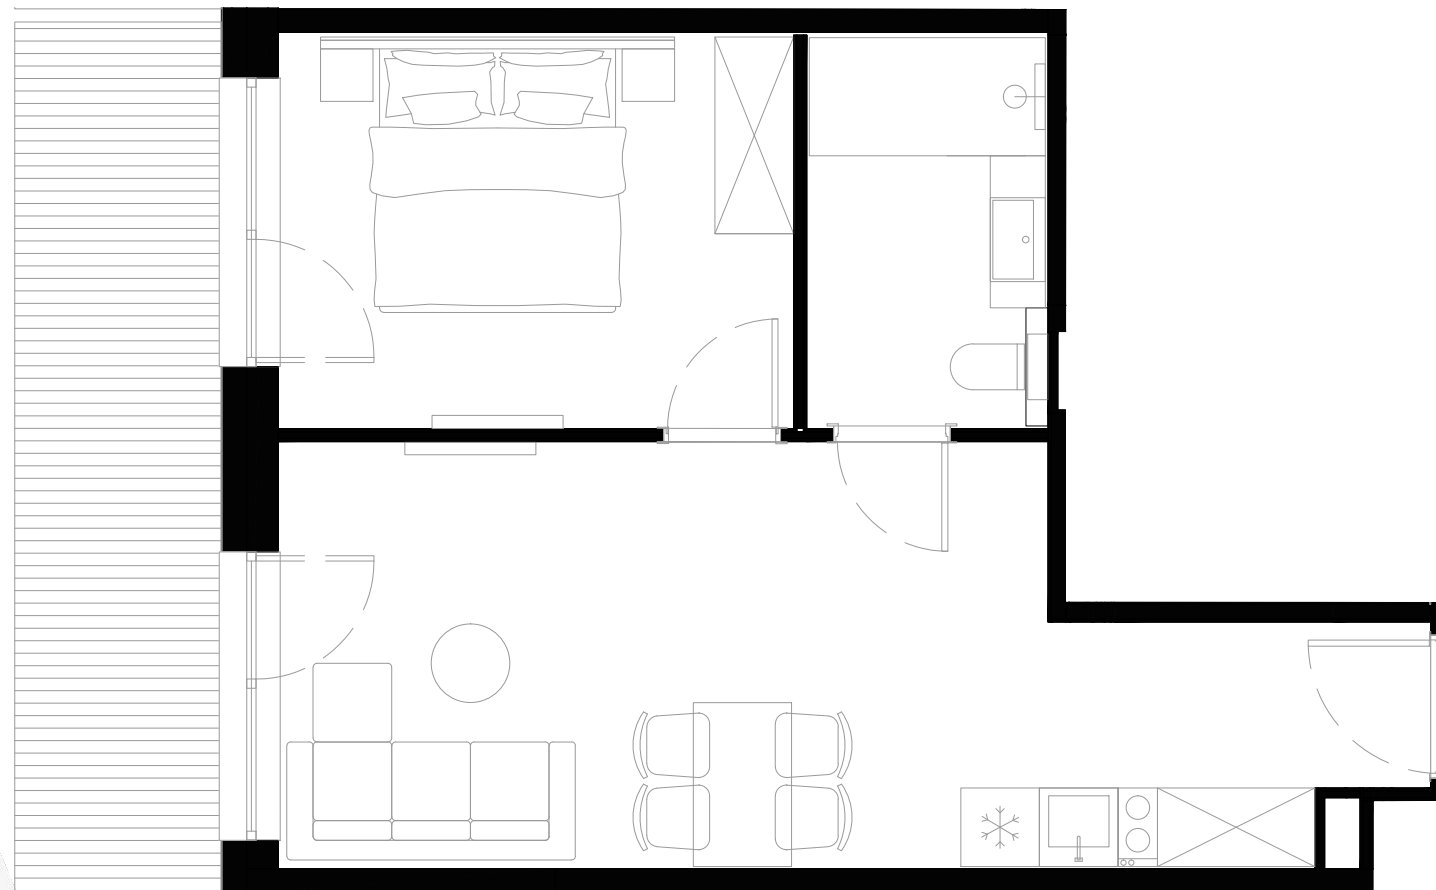

- | | |
|--|----------------------|
| 1. Pokój z aneksem/Room with kitchen annex | 23.93 m ² |
| 2. Łazienka / Bathroom | 3.86 m ² |
| 3. Sypialnia / Bedroom | 10.19 m ² |

RAZEM / TOTAL 37.98 m²


+ balkon / balcony 10,28 m²

2

KONDYGNACJA / FLOOR

Szklarska Poręba, ul. Górna

BUDYNEK L

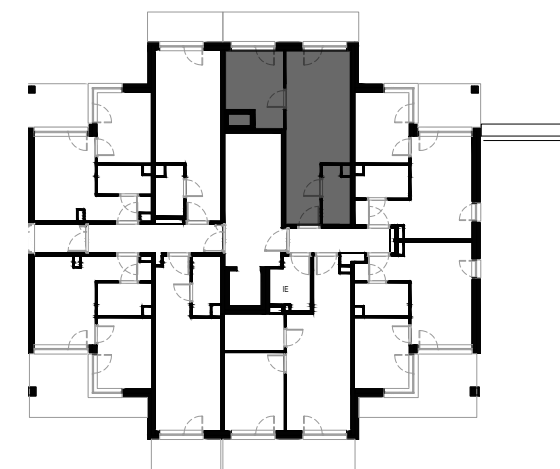

DEVELOPER:

View Mountain Developer sp. z o.o.
ul. Widok 8, 00-023 Warszawa
NIP: 5252980354

Niniejsze opracowanie ma charakter poglądowy.
Przedmiot zobowiązania dewelopera wynika z umowy
stron oraz dokumentacji projektowej zatwierdzonej przez
właściwy organ administracyjny.