




Apartament L.A5

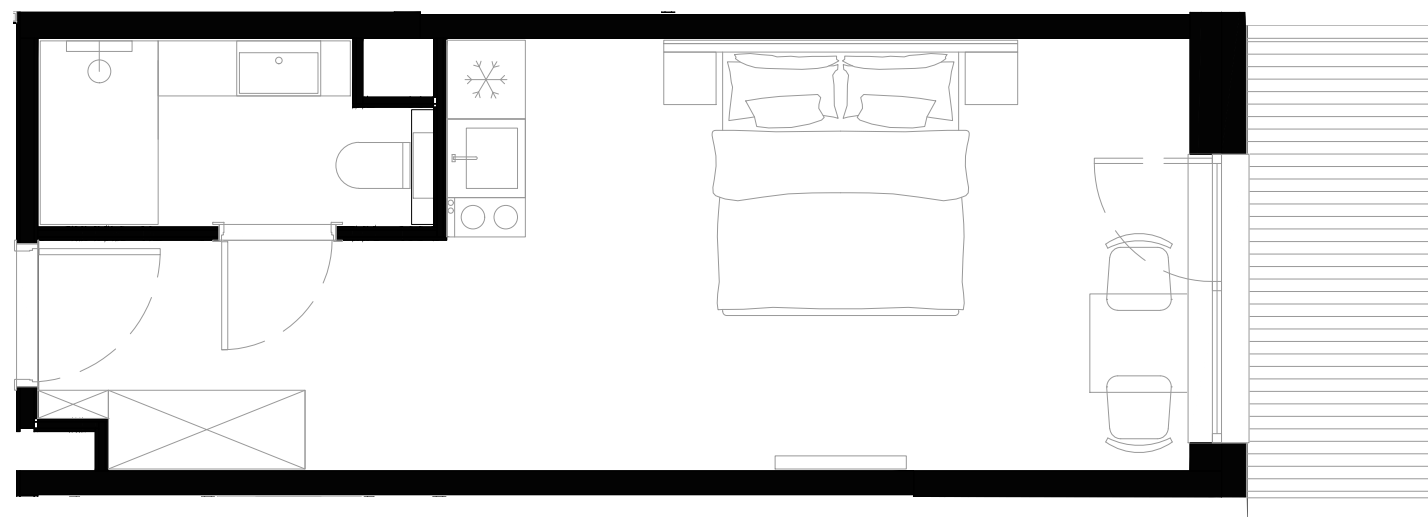

1. Pokój z aneksem/Room with kitchen annex 23.73 m²
2. Łazienka / Bathroom 3.85 m²

RAZEM / TOTAL 27.58 m²


+ balkon / balcony 5,52 m²

2

KONDYGNACJA / FLOOR

Szklarska Poręba, ul. Górna

BUDYNEK L

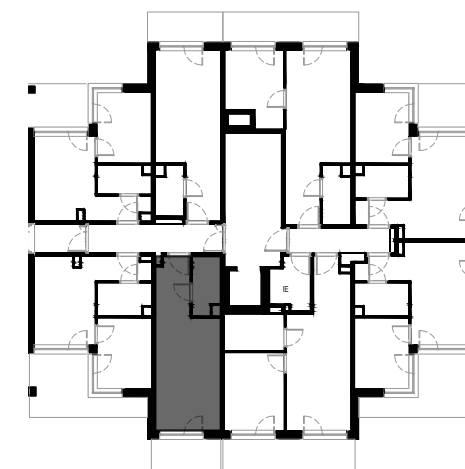

DEVELOPER:

View Mountain Developer sp. z o.o.
ul. Widok 8, 00-023 Warszawa
NIP: 5252980354

Niniejsze opracowanie ma charakter poglądowy.
Przedmiot zobowiązania dewelopera wynika z umowy
stron oraz dokumentacji projektowej zatwierdzonej przez
właściwy organ administracyjny.