


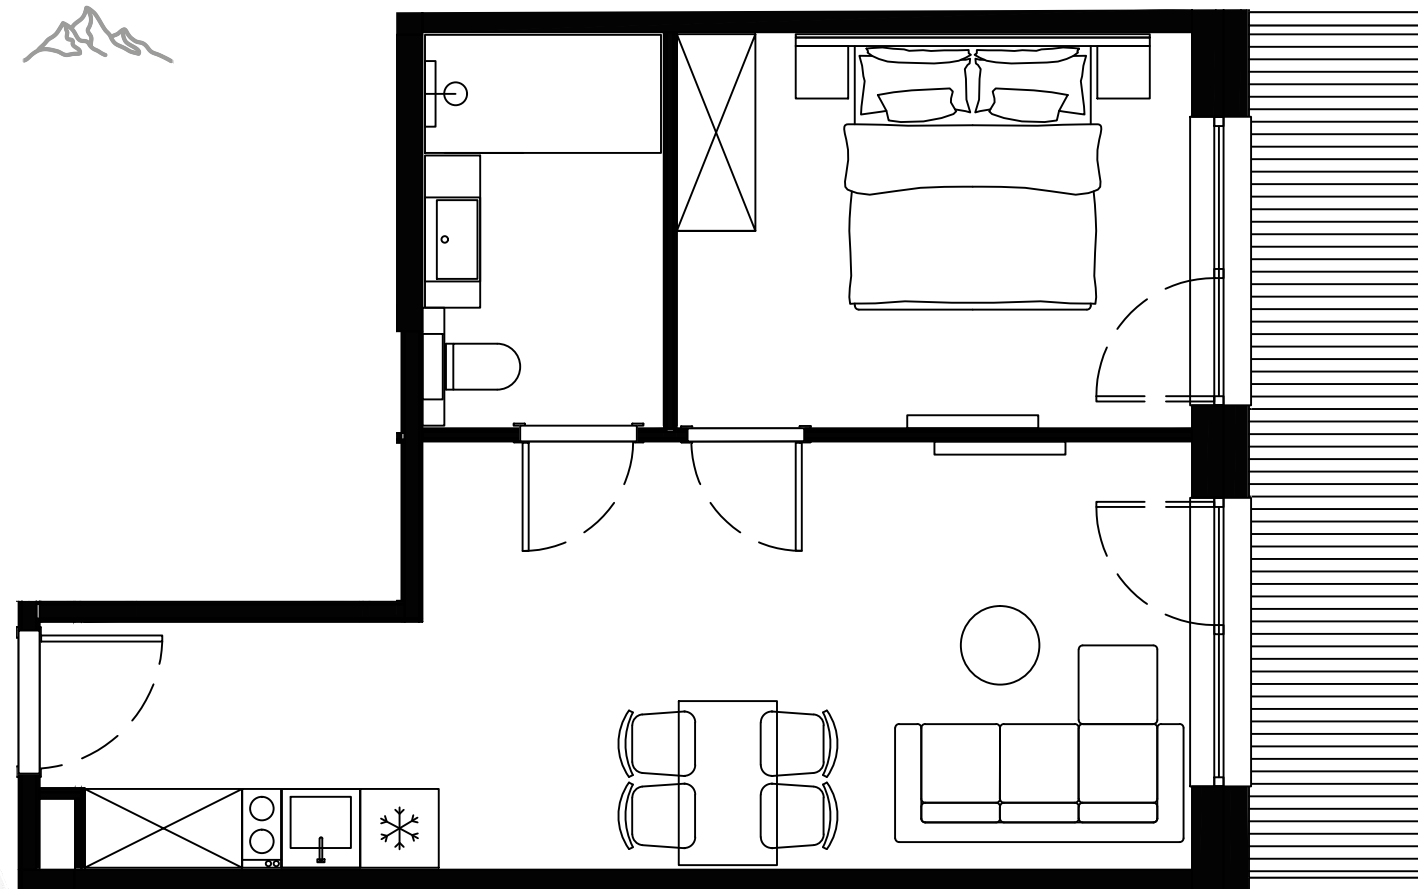

Apartament N.A5



- | | | |
|--|-------|----------------|
| 1. Pokój z aneksem/Room with kitchen annex | 24.30 | m ² |
| 2. Łazienka / Bathroom | 5.36 | m ² |
| 3. Sypialnia / Bedroom | 11.76 | m ² |

RAZEM / TOTAL **41.42** m²


+ balkon / balcony 9,49 m²

2

KONDYGNACJA / FLOOR

Szklarska Poręba, ul. Górna

BUDYNEK N

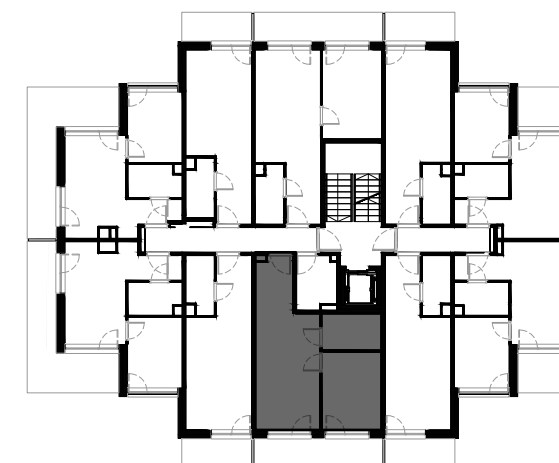

DEVELOPER:

View Mountain Developer sp. z o.o.
ul. Widok 8, 00-023 Warszawa
NIP: 5252980354

Niniejsze opracowanie ma charakter poglądowy.
Przedmiot zobowiązania dewelopera wynika z umowy
stron oraz dokumentacji projektowej zatwierdzonej przez
właściwy organ administracyjny.