



Lokal mieszkalny nr 6 w budynku nr E4 przy ulicy Targowej w Malborku

Rzut mieszkania, skala 1:100

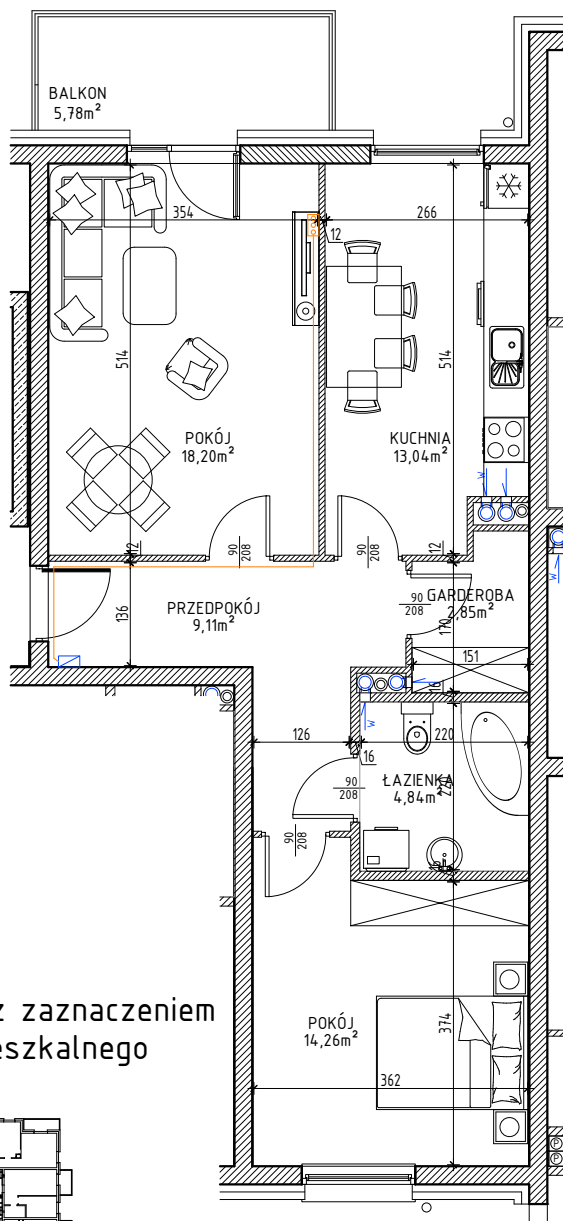

Rzut I PIĘTRA budynku z zaznaczeniem położenia lokalu mieszkalnego

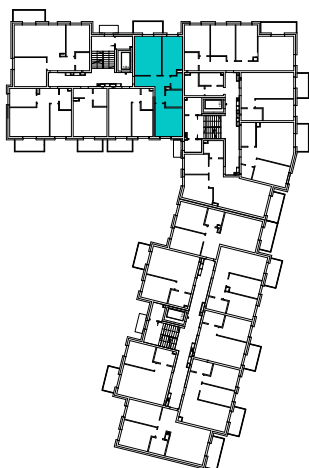

 Gniazda Abonenckie
 Skrzynka ASM

OPIS LOKALU

TYP LOKALU	2PK
KONDYGNACJA	I PIĘTRO
POMIESZCZENIA	
PRZEDPOKÓJ	9,11m ²
POKÓJ	14,26m ²
POKÓJ	18,20m ²
GARDEROBA	2,85m ²
KUCHNIA	13,04m ²
ŁAZIENKA	4,84m ²
POW. UŻYTKOWA*	62,30m ²

* wszystkie wymiary i powierzchnie podane są w świetle wykończonych ścian – wg PN-ISO 9836

** przedstawione wyposażenie mieszkania i stolarka drzwiowa wewnętrzna stanowi rozwiązanie poglądowe i nie jest przedmiotem umowy

*** rzut stanowi rysunek poglądowy; szczegółowe rozwiązania architektoniczne i konstrukcyjne zawarte są w projekcie budowlanym stanowiącym załącznik do pozwolenia na budowę