




# Lokal mieszkalny nr 24 w budynku nr A1 przy Alei Odrodzenia w Elblągu

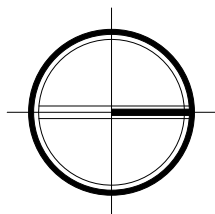

Rzut mieszkania, skala 1:100

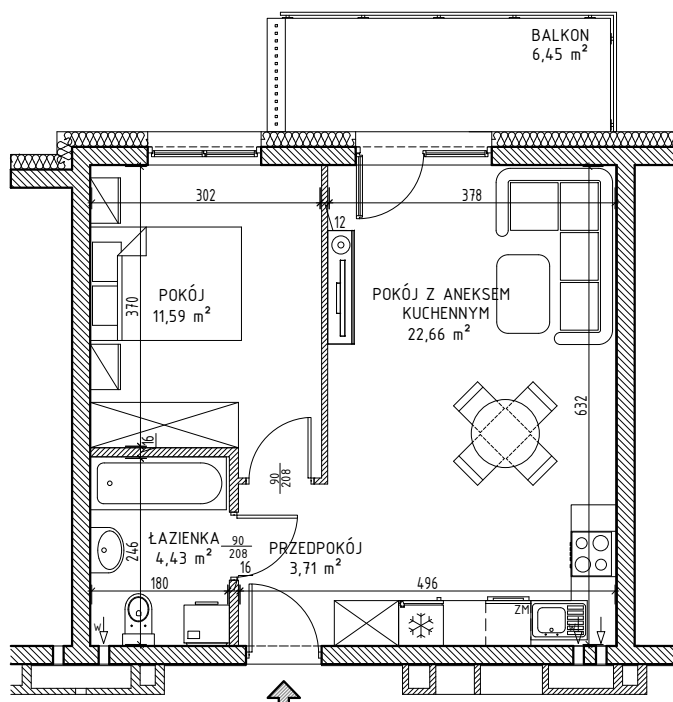

Rzut II PIĘTRA budynku z zaznaczeniem położenia lokalu mieszkalnego

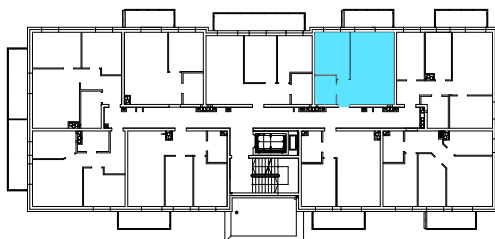

| OPIS LOKALU     |                     |
|-----------------|---------------------|
| TYP LOKALU      | 2PA                 |
| KONDYGNACJA     | II PIĘTRO           |
| POMIESZCZENIA   |                     |
| PRZEDPOKÓJ      | 3,71m <sup>2</sup>  |
| ŁAZIENKA        | 4,43m <sup>2</sup>  |
| POKÓJ Z ANEKSEM | 22,66m <sup>2</sup> |
| POKÓJ           | 11,59m <sup>2</sup> |
| POW. UŻYTKOWA*  | 42,39m <sup>2</sup> |

\* wszystkie wymiary i powierzchnie podane są w świetle wykończonych ścian – wg PN-ISO 9836

\*\* przedstawione wyposażenie mieszkania i stolarka drzwiowa wewnętrzna stanowi rozwiązanie poglądowe i nie jest przedmiotem umowy

\*\*\* rzut stanowi rysunek poglądowy; szczegółowe rozwiązania architektoniczne i konstrukcyjne zawarte są w projekcie budowlanym stanowiącym załącznik do pozwolenia na budowę