




Lokal mieszkalny nr 13 w budynku nr A1 przy Alei Odrodzenia w Elblągu

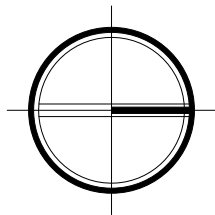

Rzut mieszkania, skala 1:100

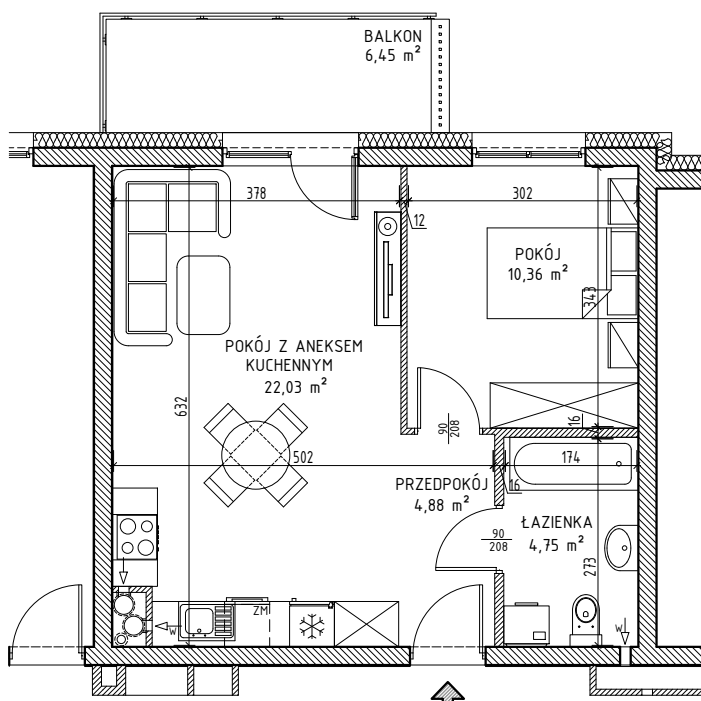

Rzut I PIĘTRA budynku z zaznaczeniem położenia lokalu mieszkalnego

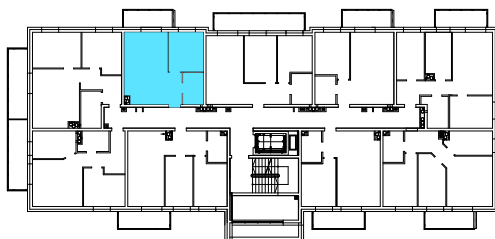

OPIS LOKALU	
TYP LOKALU	2PA
KONDYGNACJA	I PIĘTRO
POMIESZCZENIA	
PRZEDPOKÓJ	4,88m ²
ŁAZIENKA	4,75m ²
POKÓJ Z ANEKSEM	22,03m ²
POKÓJ	10,36m ²
POW. UŻYTKOWA*	42,02m²

* wszystkie wymiary i powierzchnie podane są w świetle wykończonych ścian – wg PN-ISO 9836

** przedstawione wyposażenie mieszkania i stolarka drzwiowa wewnętrzna stanowi rozwiązanie poglądowe i nie jest przedmiotem umowy

*** rzut stanowi rysunek poglądowy; szczegółowe rozwiązania architektoniczne i konstrukcyjne zawarte są w projekcie budowlanym stanowiącym załącznik do pozwolenia na budowę