




Lokal mieszkalny nr 35 w budynku nr A1 przy Alei Odrodzenia w Elblągu

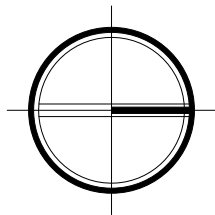

Rzut mieszkania, skala 1:100

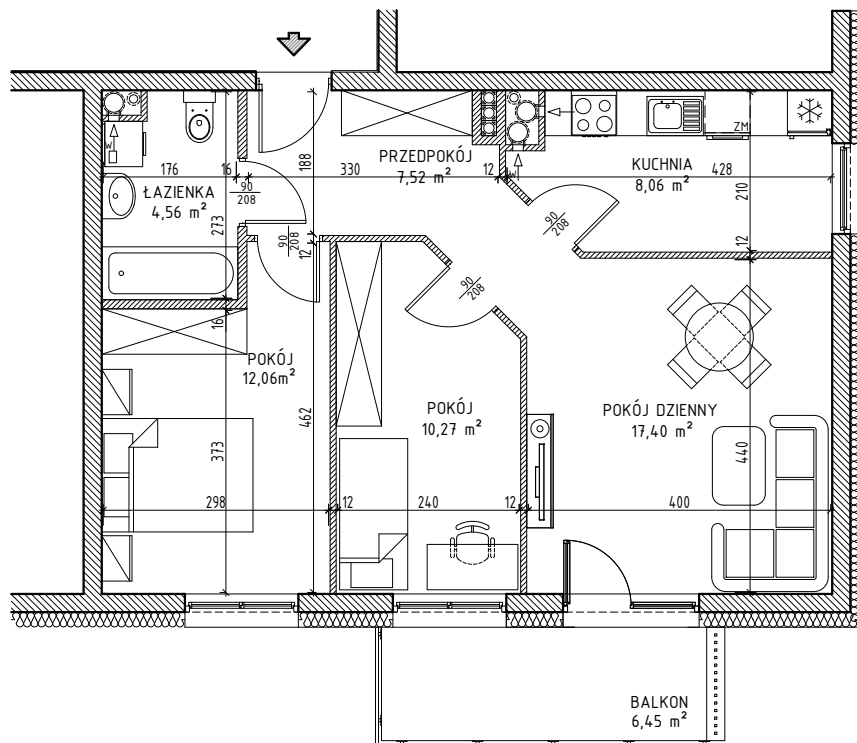

Rzut III PIĘTRA budynku z zaznaczeniem położenia lokalu mieszkalnego

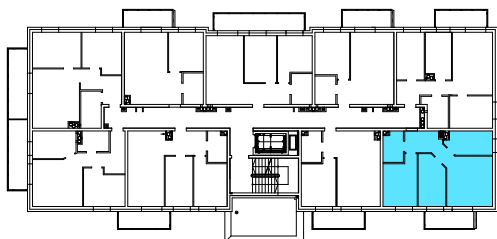

OPIS LOKALU	
TYP LOKALU	3PK
KONDYGNACJA	III PIĘTRO
POMIESZCZENIA	
PRZEDPOKÓJ	7,52m ²
ŁAZIENKA	4,56m ²
KUCHNIA	8,06m ²
POKÓJ	17,40m ²
POKÓJ	10,27m ²
POKÓJ	12,06m ²
POW. UŻYTKOWA*	59,87m ²

* wszystkie wymiary i powierzchnie podane są w świetle wykończonych ścian – wg PN-ISO 9836

** przedstawione wyposażenie mieszkania i stolarka drzwiowa wewnętrzna stanowi rozwiązanie poglądowe i nie jest przedmiotem umowy

*** rzut stanowi rysunek poglądowy; szczegółowe rozwiązania architektoniczne i konstrukcyjne zawarte są w projekcie budowlanym stanowiącym załącznik do pozwolenia na budowę