
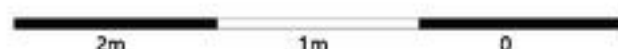


B4/1/24

(NR PROJEKTOWY 1/24)


POLANICA-ZDRÓJ
AL. ZWYCIĘZCÓW

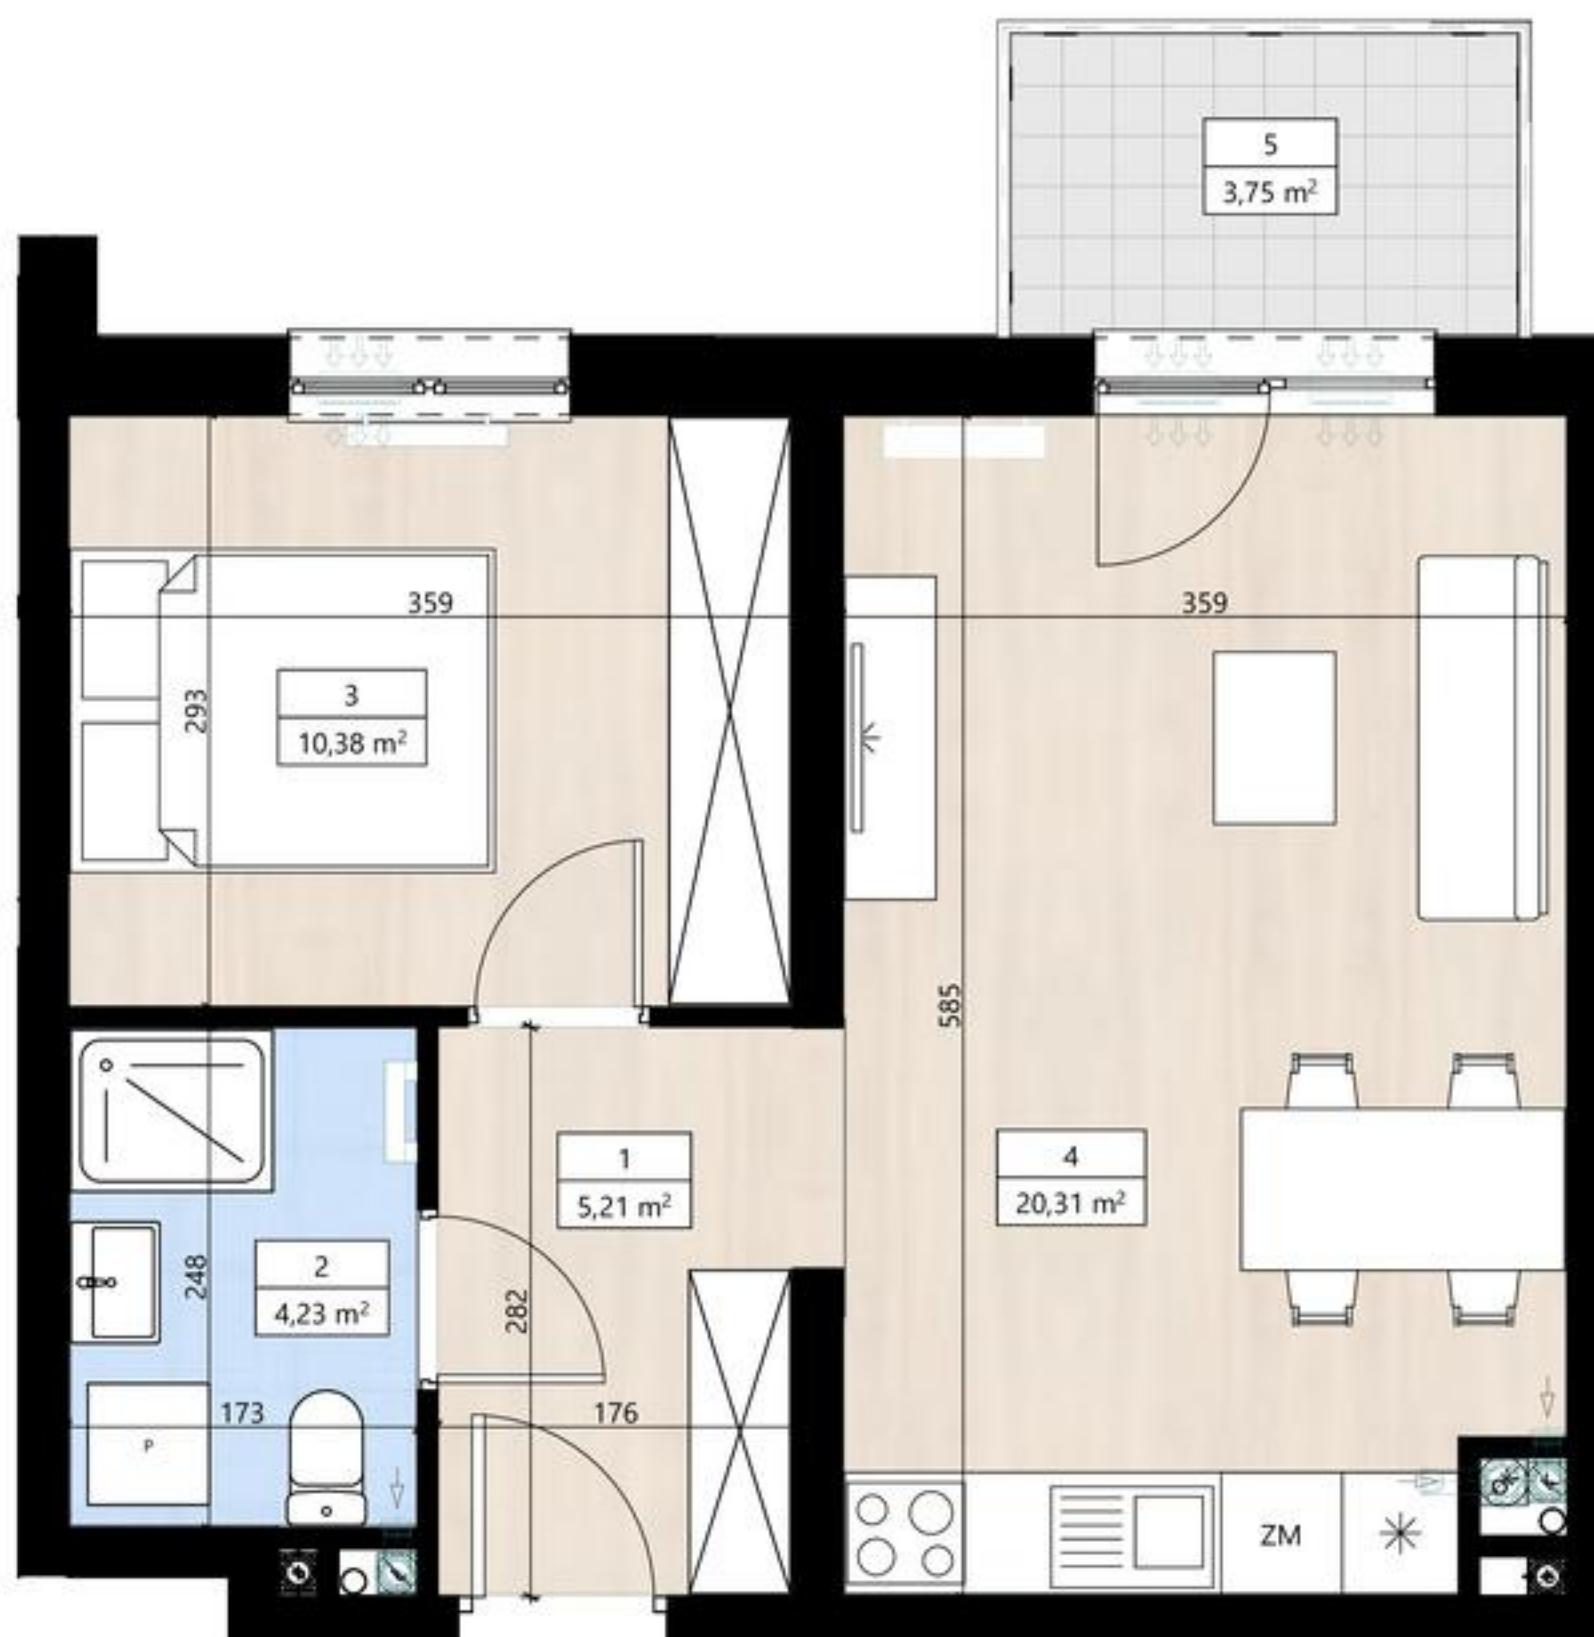

Biuro sprzedaży:

**ul. Krzycka 82
53-020 Wrocław**

71 33 43 888
sprzedaz@dewelopart.pl

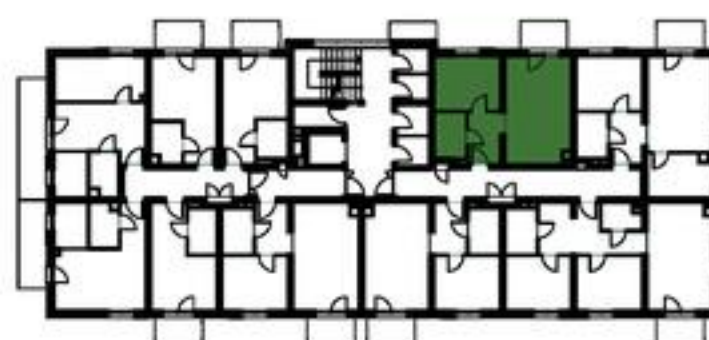

BUDYNEK B4



PIĘTRO 1, MIESZKANIE 2 POKOJE

1. PRZEDPOKÓJ	5,21 m ²
2. ŁAZIENKA	4,23 m ²
3. POKÓJ	10,38 m ²
4. P.DZIENNY + ANEKS KUCHENNY	20,31 m ²
RAZEM	40,13 m²
5. BALKON	3,75 m ²

LEGENDA

	PION WENTYLACJI		PION OKAP
	PION KANALIZACJI		NAWIETRZAK OKIENNY
	NAWIETRZAK OKIENNY		NAWIETRZAK GLIFOWY

50
PRZYBLIŻONE WYMIARY
* PRZEDSTAWIONA ARANŻACJA MA CHARAKTER PRZYKŁADOWY
** SZCZEGÓŁOWE USYTUOWANIE PRZYŁĄCZY WOD-KAN., GNIAZD ELEKTRYCZNYCH, GNIAZD RTV, WŁĄCZNIKÓW ŚWIATŁA ORAZ GRZEJNIKÓW OKREŚLA PROJEKT WYKONAWCZY
*** WYMIARY PODANO W STANIE SUROWYM, BEZ WARSTW WYKOŃCZENIOWYCH



MONTANO

B4/1/24


(NR PROJEKTOWY 1/24)

POLANICA-ZDRÓJ
AL. ZWYCIĘZCÓW


developART

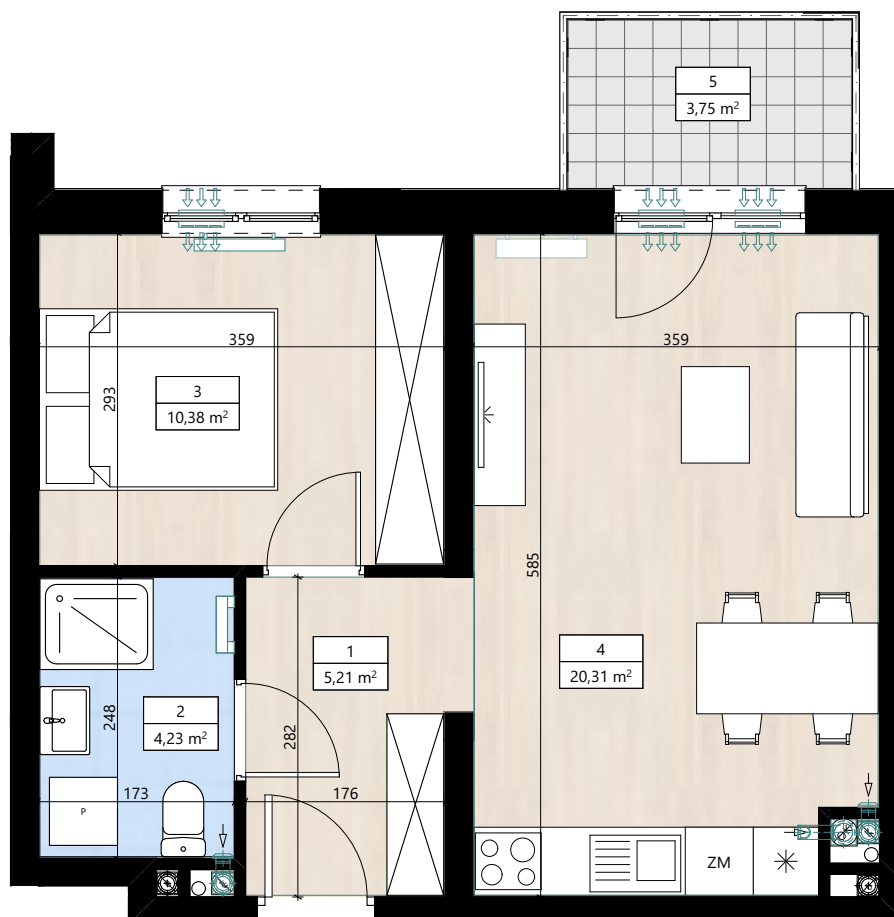

BUDYNEK B4

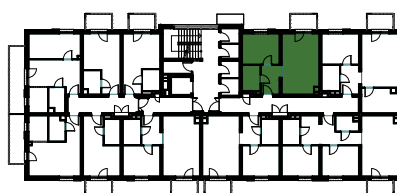

PIĘTRO 1, MIESZKANIE 2 POKOJE

1. PRZEDPOKÓJ	5,21 m ²
2. ŁAZIENKA	4,23 m ²
3. POKÓJ	10,38 m ²
4. P. DZIENNY + ANEKS KUCHENNY	20,31 m ²
RAZEM	40,13 m ²
5. BALKON	3,75 m ²

LEGENDA

	PION WENTYLACJI		PION OKAP
	PION KANALIZACJI		NAWIETRZAK OKIENNY
	NAWIETRZAK OKIENNY		NAWIETRZAK GLIFOWY

* PRZEDSTAWIONA ARANŻACJA MA CHARAKTER PRZYKŁADOWY
** SZCZEGÓŁOWE USTUDUWANIE PRZYŁĄCZY WOD-KAN., GNIAZD ELEKTRYCZNYCH, GNIAZD RTV, WŁĄCZNIKÓW ŚWIATEŁ ORAZ GRZEJNIKÓW OKREŚLA PROJEKT WYKONAWCZY
*** WYMIARY PODANO W STANIE SUROWYM, BEZ WARSTW WYKONCZENIOWYCH