


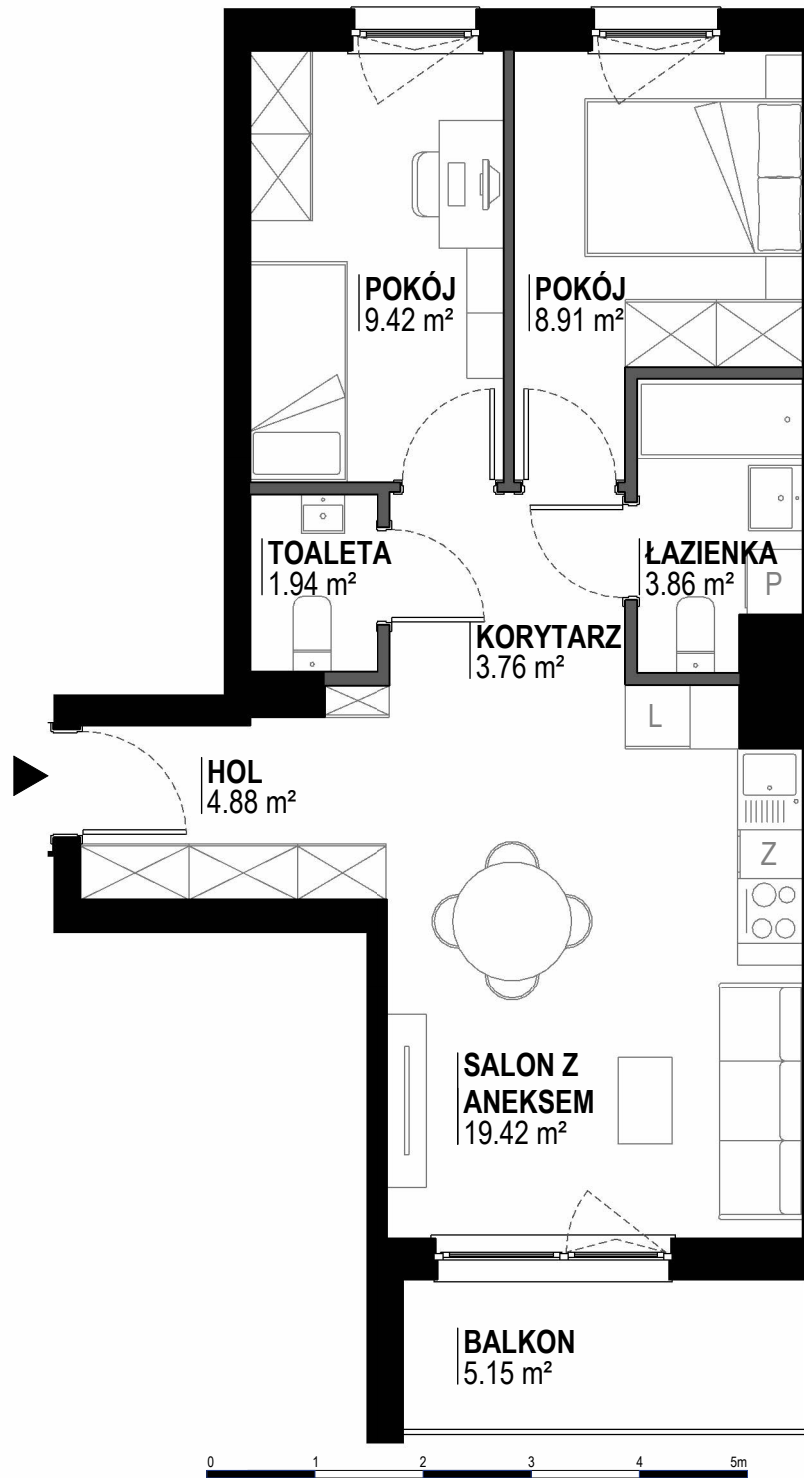

NOVA DWORCOWA
APARTAMENTY

UL. DWORCOWA
96-320 MSZCZONÓW

KLATKA B IV PIĘTRO LOKAL 83

POWIERZCHNIE LICZONE
WG NORMY PN-ISO 9836:2022-07

HOL	4.88 m ²
KORYTARZ	3.76 m ²
TOALETA	1.94 m ²
ŁAZIENKA	3.86 m ²
SALON Z ANEKSEM	19.42 m ²
POKÓJ	9.42 m ²
POKÓJ	8.91 m ²
POWIERZCHNIA UŻYTKOWA	52.19 m²
BALKON	5.15 m ²

LEGENDA:

- ŚCIANY DZIAŁOWE
- ŚCIANY KONSTRUKCYJNE

UWAGI:

- POWIERZCHNIA UŻYTKOWA LOKALU MIESZKALNEGO JEST OKREŚLONA ZGODNIE Z ZASADAMI ZAWARTYMI W POLSKIEJ NORMIE PN-ISO 9836:2022-07 ORAZ PRZY UWZGLĘDNIENIU PRZEPISÓW ROZPORZĄDZENIA MINISTRA ROZWOJU Z DNIA 11 WRZEŚNIA 2020 R. W SPRAWIE SZCZEGÓŁOWEGO ZAKRESU I FORMY PROJEKTU BUDOWLANEGO,
- WYJŚCIA NA TARAS/BALKON/OGRÓDEK – MOŻLIWA RÓŻNICA POZIOMÓW,
- PRZEDSTAWIONA NA RZUCIE LOKALU ARANŻACJA MA CHARAKTER PRZYKŁADOWY, UMEBLOWANIE NIE STANOWI WYPOSAŻENIA NABYWANEGO LOKALU,
- NINIEJSZY RZUT LOKALU ZOSTAŁ OPRACOWANY NA PODSTAWIE PROJEKTU ARCHITEKTONICZNO-BUDOWLANEGO. W TOKU DALSZEGO PROCESU PROJEKTOWANIA, BUDOWY LUB ZMIAN LOKATORSKICH MOGA NASTĄPIĆ ZMIANY W STOSUNKU DO INFORMACJI ZAWARTYCH NA RZUCIE LOKALU,
- INFORMACJE NA RZUCIE LOKALU NIE STANOWIĄ OFERTY W ROZUMIENIU ART. 66 KODEKSU CYWILNEGO