

APARTAMENTY
CZARNOLESKA

A2.3

POWIERZCHNIA 51,55 m²

SALON Z ANEKSEM 23,89 m²

POKÓJ 1 13,04 m²

KORYTARZ 3,48 m²


ŁAZIENKA 5,09 m²

P. GOSPODARCZE 3,78 m²

ANTRESOLA P.UŻYT. 2,27 m²
P.POS. 10,72 m²


LOGGIA 6,51 m²

POWIERZCHNIE WG PN-ISO 9836:1997

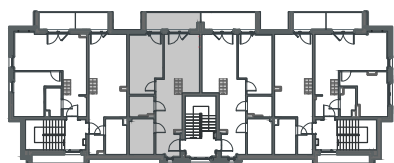


BUDYNEK A

PIĘTRO 1

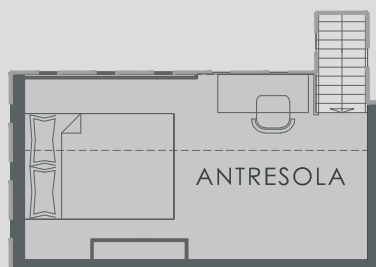

SKALA 1:100

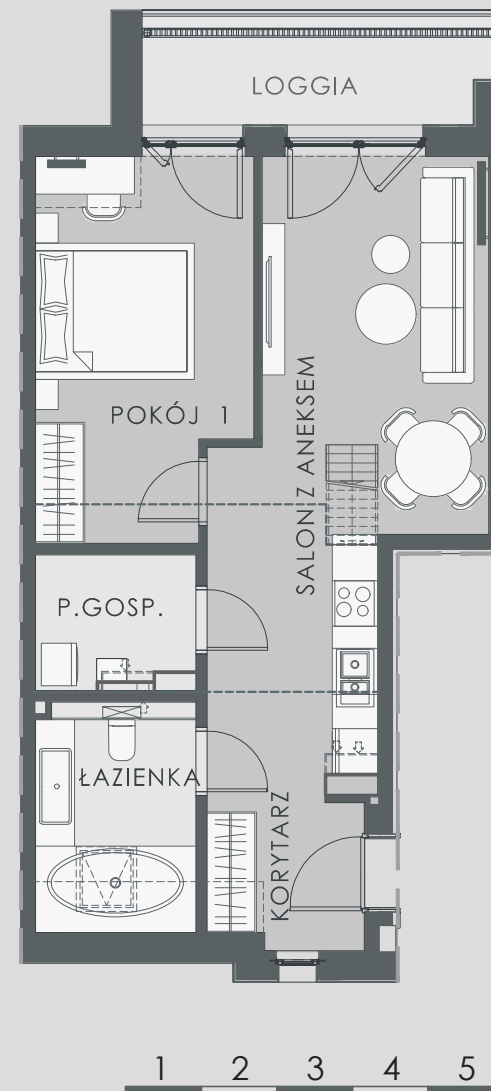

KARTA LOKALU MA CHARAKTER POGLĄDOWY. LOKALIZACJĘ WYPOSAŻENIA ORAZ PRZYBORÓW SANITARNYCH PODANO W PRZYBLIŻENIU, ZGODNIE Z PROJEKTEM BUDOWLANYM. STANDARD INWESTYCJI NIE OBEJMUJE ELEMENTÓW WYPOSAŻENIA, SCHODÓW ORAZ DRZWI WEWNĄTRZLOKALOWYCH PRZEDSTAWIONYCH NA RZUTACH