



POWIERZCHNIA 30,84 m²

SALON Z ANEKSEM 21,93 m²


KORYTARZ 3,26 m²

ŁAZIENKA 4,22 m²

ANTRESOLA P.UŻYT. 1,43 m²
P.POS. 7,66 m²

LOGGIA 3,99 m²

POWIERZCHNIE WG PN-ISO 9836:1997

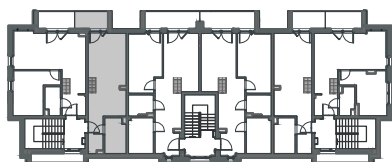


BUDYNEK A

PIĘTRO 1

A2.2



SKALA 1:100

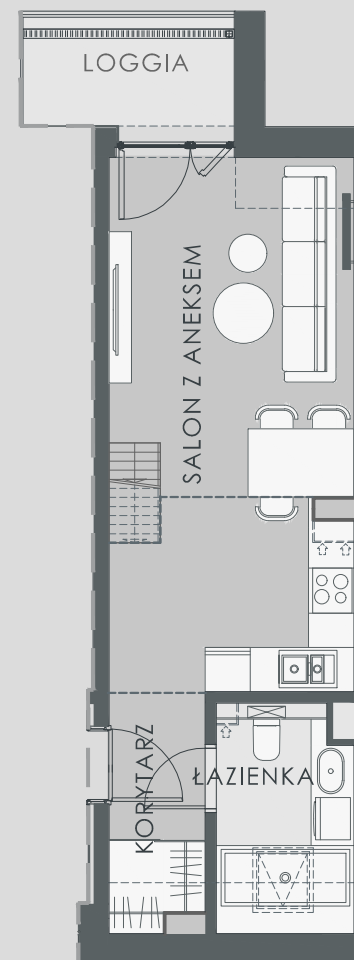

KARTA LOKALU MA CHARAKTER POGLĄDOWY. LOKALIZACJĘ WYPOSAŻENIA ORAZ PRZYBORÓW SANITARNYCH PODANO W PRZYBLIŻENIU, ZGODNIE Z PROJEKTEM BUDOWLANYM. STANDARD INWESTYCJI NIE OBEJMUJE ELEMENTÓW WYPOSAŻENIA, SCHODÓW ORAZ DRZWI WEWNĄTRZLOKALOWYCH PRZEDSTAWIONYCH NA RZUTACH