




POWIERZCHNIA		44,02 m ²
SALON Z ANEKSEM		24,16 m ²
POKÓJ 1		11,59 m ²
KORYTARZ		3,81 m ²
ŁAZIENKA		3,00 m ²
ANTRESOLA	P.UŻYT.	1,46 m ²
	P.POS.	8,22 m ²
LOGGIA		4,43 m ²

POWIERZCHNIE WG PN-ISO 9836:1997

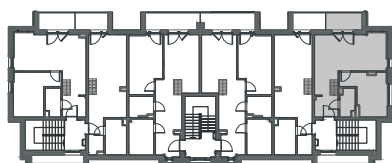


BUDYNEK A

PIĘTRO 1

A2.6



SKALA 1:100

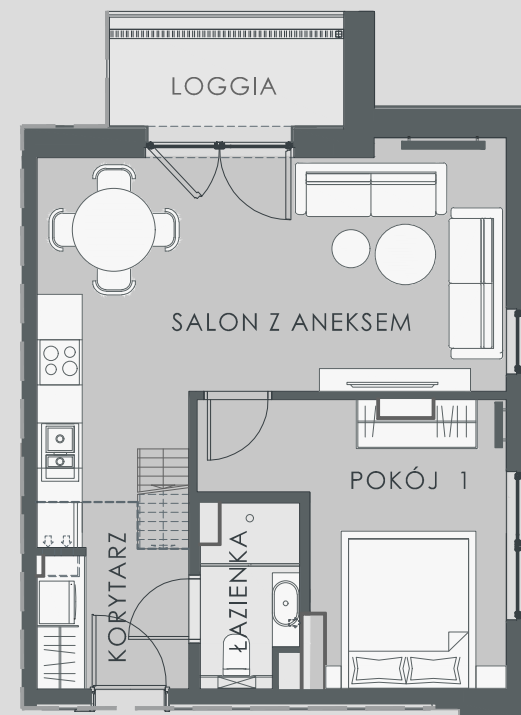

1 2 3 4 5

KARTA LOKALU MA CHARAKTER POGLĄDOWY. LOKALIZACJĘ WYPOSAŻENIA ORAZ PRZYBORÓW SANITARNYCH PODANO W PRZYBLIŻENIU, ZGODNIE Z PROJEKTEM BUDOWLANYM. STANDARD INWESTYCJI NIE OBEJMUJE ELEMENTÓW WYPOSAŻENIA, SCHODÓW ORAZ DRZWI WEWNĄTRZLOKALOWYCH PRZEDSTAWIONYCH NA RZUTACH