



B2.2

**POWIERZCHNIA 30,84 m<sup>2</sup>**

SALON Z ANEKSEM 21,93 m<sup>2</sup>


KORYTARZ 3,26 m<sup>2</sup>

ŁAZIENKA 4,22 m<sup>2</sup>

ANTRESOLA P.UŻYT. 1,43 m<sup>2</sup>  
P.POS. 7,66 m<sup>2</sup>

LOGGIA 3,99 m<sup>2</sup>

POWIERZCHNIE WG PN-ISO 9836:1997


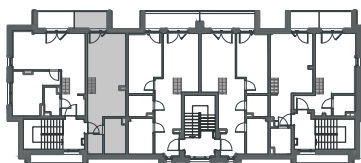


BUDYNEK B

PIĘTRO 1



SKALA 1:100

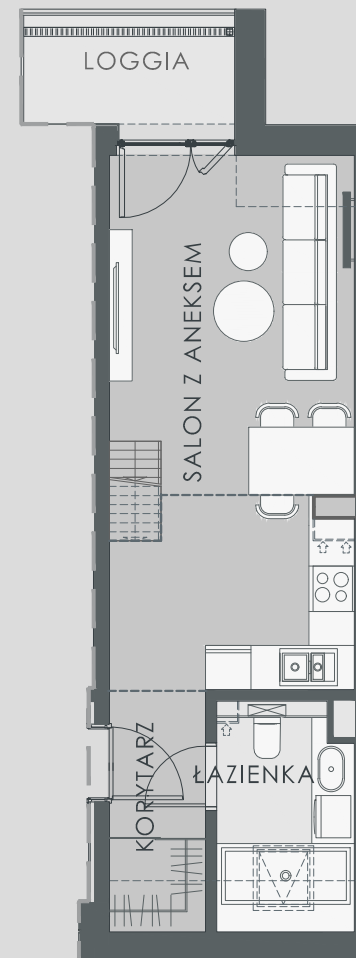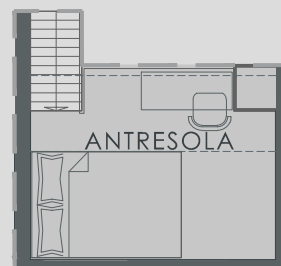

KARTA LOKALU MA CHARAKTER POGLĄDOWY. LOKALIZACJĘ WYPOSAŻENIA ORAZ PRZYBORÓW SANITARNYCH PODANO W PRZYBLIŻENIU, ZGODNIE Z PROJEKTEM BUDOWLANYM. STANDARD INWESTYCJI NIE OBEJMUJE ELEMENTÓW WYPOSAŻENIA, SCHODÓW ORAZ DRZWI WEWNĄTRZLOKALOWYCH PRZEDSTAWIONYCH NA RZUTACH