



APARTAMENTY
CZARNOLESKA

POWIERZCHNIA	73,13 m²
SALON Z ANEKSEM	28,06 m ²
POKÓJ 1	15,62 m ²
POKÓJ 2	12,31 m ²
KORYTARZ	6,60 m ²
ŁAZIENKA	7,51 m ²
TOALETA	3,03 m ²
TARAS	9,00 m ²
OGRÓD	44,99 m ²
POWIERZCHNIE WG PN-ISO 9836:1997	

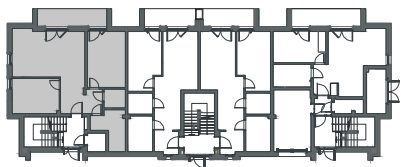


BUDYNEK A

PARTER

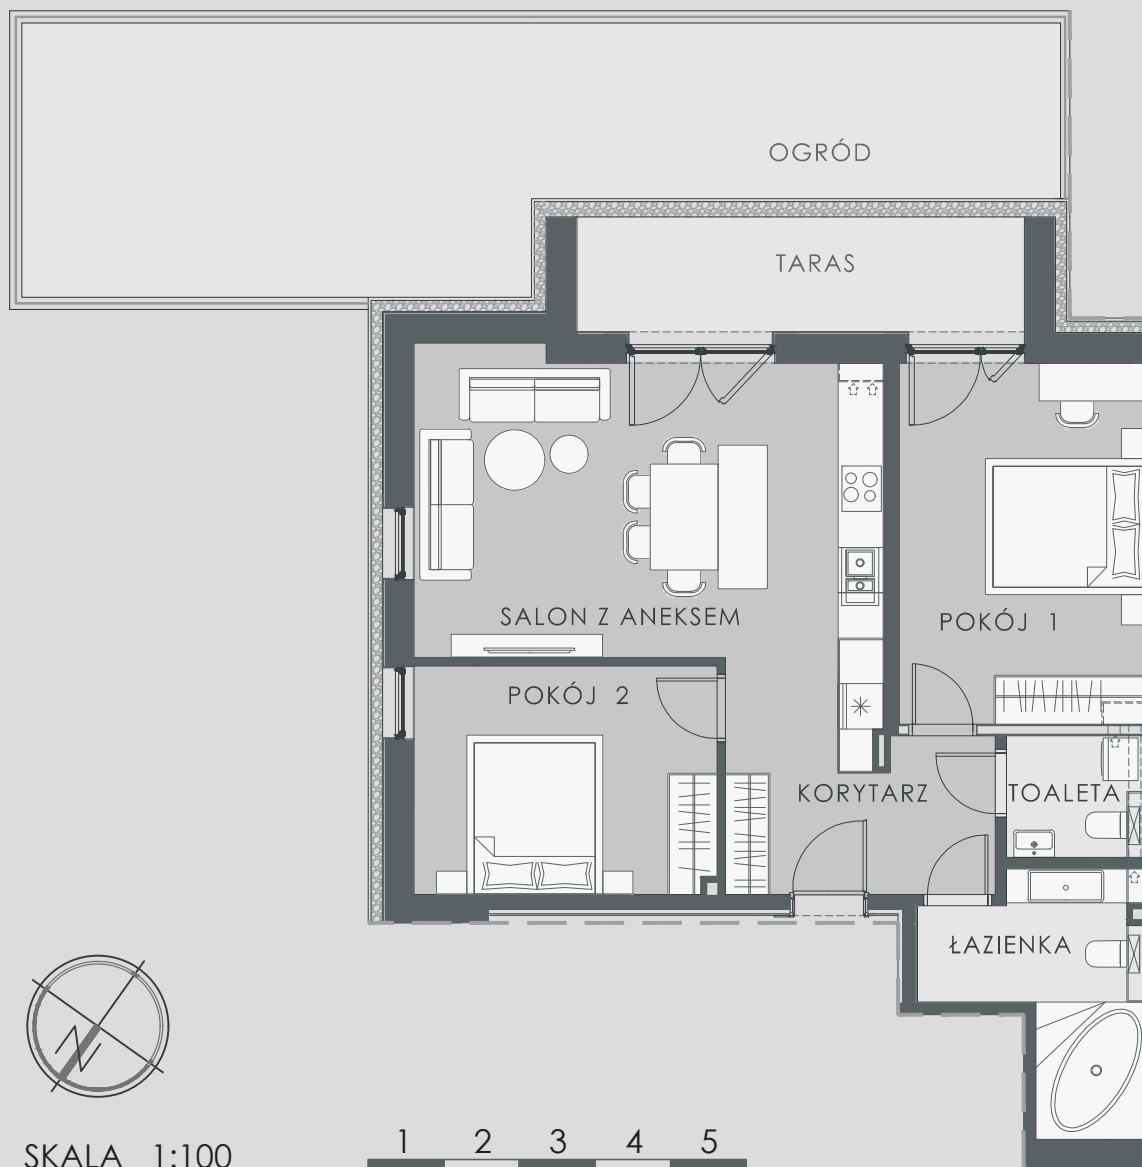

SKALA 1:100

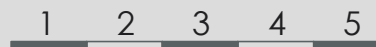

KARTA LOKALU MA CHARAKTER POGLĄDOWY. LOKALIZACJĘ WYPOSAŻENIA ORAZ PRZYBORÓW SANITARNYCH PODANO W PRZYBLIŻENIU, ZGODNIE Z PROJEKTEM BUDOWLANYM. STANDARD INWESTYCJI NIE OBEJMUJE ELEMENTÓW WYPOSAŻENIA ORAZ DRZWI WEWNĄTRZLOKALOWYCH PRZEDSTAWIONYCH NA RZUTACH