

APARTAMENTY
CZARNOLESKA

POWIERZCHNIA 48,78 m²

SALON Z ANEKSEM 23,59 m²

POKÓJ 1 12,00 m²

KORYTARZ 3,48 m²


ŁAZIENKA 4,37 m²

P. GOSPODARCZE 3,23 m²

ANTRESOLA P.UŻYT. 2,11 m²
P.POS. 9,98 m²

LOGGIA 6,51 m²


POWIERZCHNIE WG PN-ISO 9836:1997

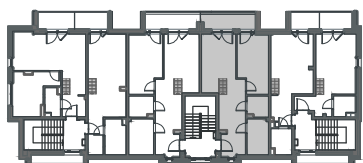


BUDYNEK B

PIĘTRO 1

B2.4

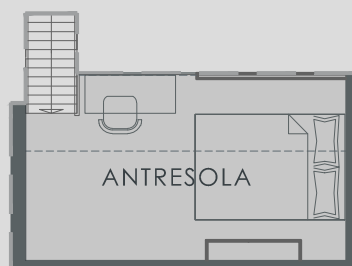

SKALA 1:100

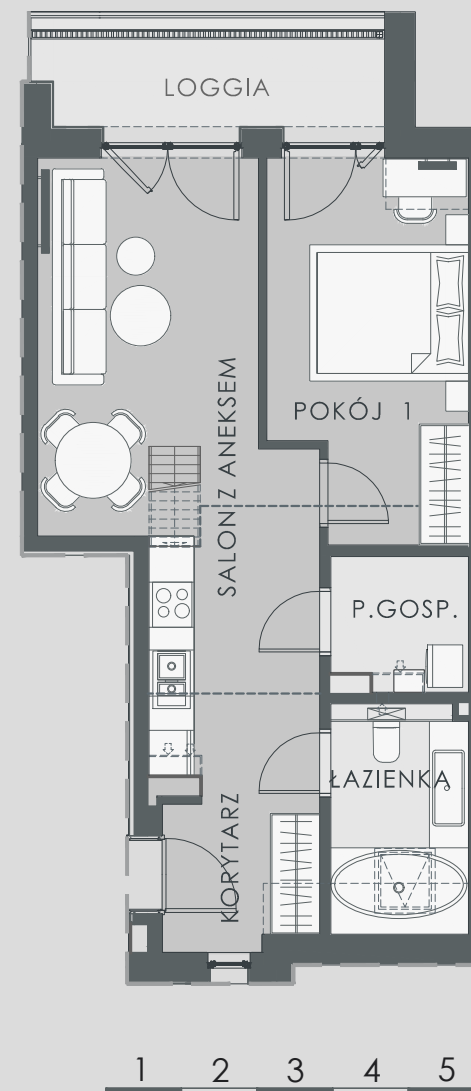

KARTA LOKALU MA CHARAKTER POGLĄDOWY. LOKALIZACJĘ WYPOSAŻENIA ORAZ PRZYBORÓW SANITARNYCH PODANO W PRZYBLIŻENIU, ZGODNIE Z PROJEKTEM BUDOWLANYM. STANDARD INWESTYCJI NIE OBEJMUJE ELEMENTÓW WYPOSAŻENIA, SCHODÓW ORAZ DRZWI WEWNĄTRZLOKALOWYCH PRZEDSTAWIONYCH NA RZUTACH