

APARTAMENTY
CZARNOLESKA

POWIERZCHNIA 45,27 m²

SALON Z ANEKSEM 24,36 m²

POKÓJ 1 12,22 m²

KORYTARZ 2,28 m²


ŁAZIENKA 6,41 m²

TARAS 9,00 m²

OGRÓD 30,00 m²

GARAŻ WEWNĘTRZNY 17,04 m²



POWIERZCHNIE WG PN-ISO 9836:1997

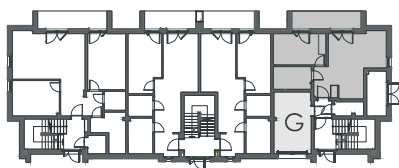

BUDYNEK A

PARTER

A1.4

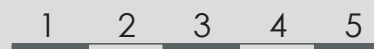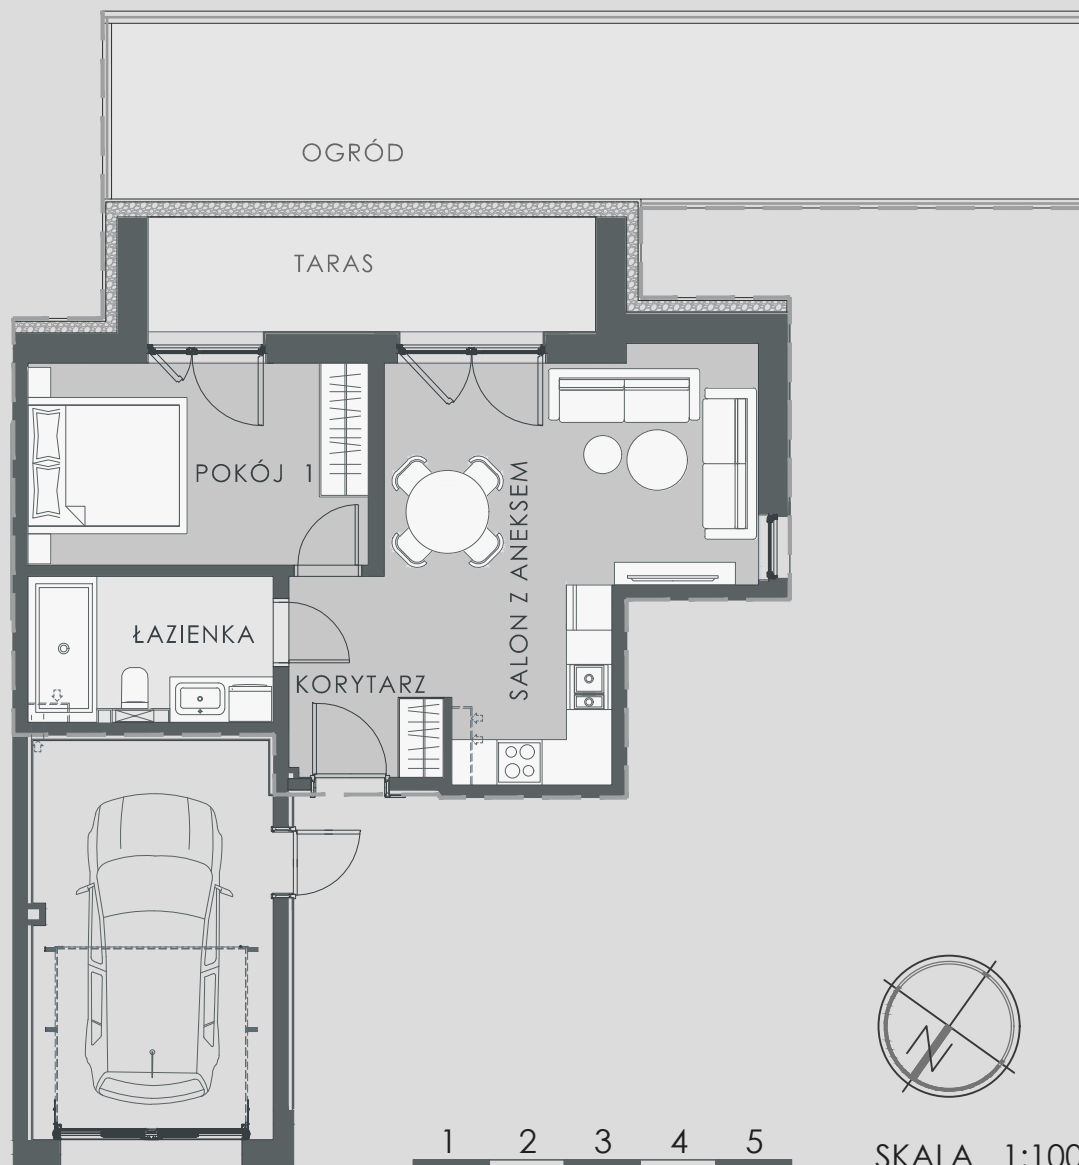

SKALA 1:100

KARTA LOKALU MA CHARAKTER POGLĄDOWY. LOKALIZACJĘ WYPOSAŻENIA ORAZ PRZEBIEGÓW SANITARNYCH PODANO W PRZYBLIŻENIU, ZGODNIE Z PROJEKTEM BUDOWLANYM. STANDARD INWESTYCJI NIE OBEJMUJE ELEMENTÓW WYPOSAŻENIA ORAZ DRZWI WEWNĄTRZLOKALOWYCH PRZEDSTAWIONYCH NA RZUTACH