

1mp

MIEJSCE PARKINGOWE NA TERENIE

7,79m²+98,20m²

BALKON + OGRÓD

2 poziomy

PIĘTRO 1 + PIĘTRO 2

6

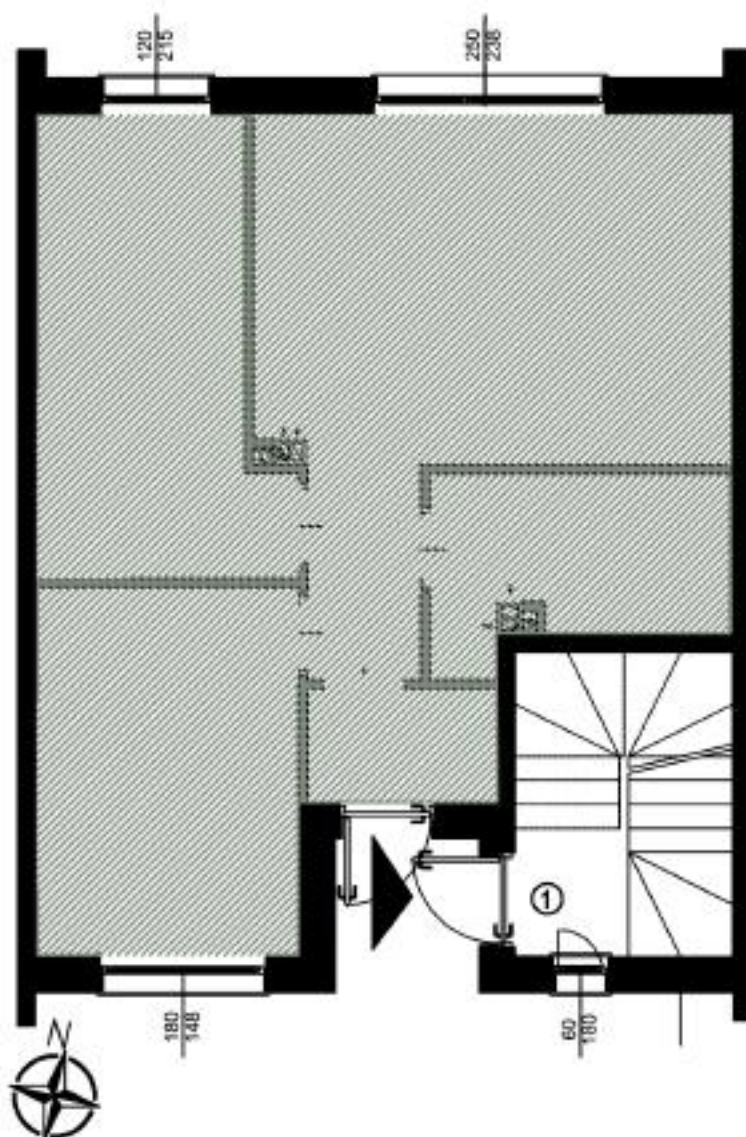
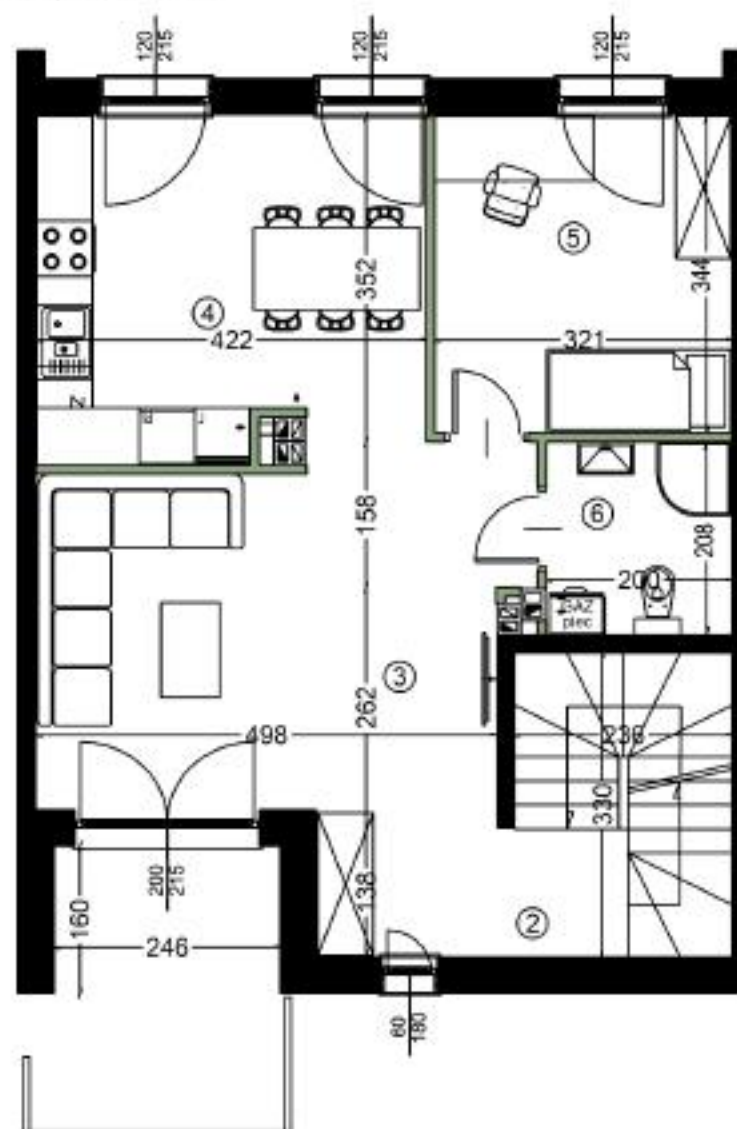
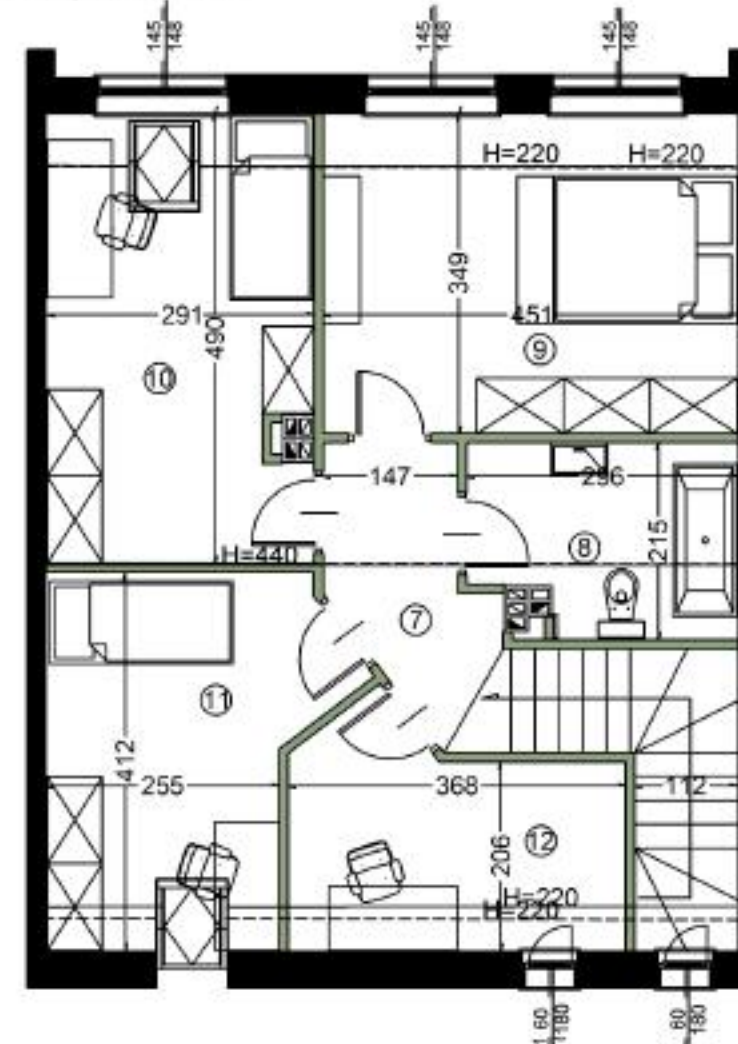
POKOI

114,15m²

POWIERZCHNIA UŻYTKOWA

19B/2

NUMER LOKALU

PARTER**PIĘTRO 1****PIĘTRO 2****Uwagi**

- powierzchnia użytkowa lokalu jest określona na podstawie rozporządzenia ministra rozwoju z dn. 11.09.2020 r. w sprawie szczegółowego zakresu i formy projektu budowlanego (Dz.U. z 2020r., POZ. 1609), zgodnie z zasadami zawartymi w polskiej normie PN-ISO 9806: 2015-12

- wymiary pomieszczeń, lokalizację przyborów sanitarnych, rozmieszczenie punktów instalacyjnych itp. podano zgodnie z projektem budowlanym. Mogą wystąpić niewielkie różnice wymiarów i usytuowania elementów powstałe w trakcie realizacji prac budowlanych.

- podano wymiary w świetle pionowych przegród (ścian) w stanie surowym (bez tyków) zobowiązania umownego - wymiary okien szerokości / wysokości otworu muru (w stanie surowym)

*powierzchnia lokalu uwzględnia powierzchnię użytkową oraz powierzchnię schodów

Legenda

- wejście do mieszkania
- granica etapu
- teren przynależny do lokalu
- miejsce parkingowe
- ścianki demontowalne
- elementy stałe
- lokalizacja pieca gazowego
- pow. innego mieszkania

Lokalizacja

Pow. użytkowa 114,15 m²
 Pow. schodów 10,08 m²
 Pow. lokalu 124,23 m²

SPIS POMIESZCZEŃ

2/01	Wiatrołap	1,67
2/02	hol	5,05
2/03	pokój dzienny	19,46
2/04	kuchnia	15,26
2/05	pokój	11,03
2/06	łazienka	4,16
2/07	komunikacja	4,33
2/08	łazienka	5,77
2/09	pokój	14,45
2/10	pokój	13,11
2/11	pokój	11,55
2/12	gabinet	8,31



KONTAKT
 sprzedaz@matbudd.pl
 tel: 793-666-866

www.matbudd.pl


1mp

MIEJSCE PARKINGOWE NA TERENIE

7,79m²+98,20m²

BALKON + OGRÓD

2 poziomy

PIĘTRO 1 + PIĘTRO 2

...

NR. MIEJSCA PARKINGOWEGO


114,15m²

POWIERZCHNIA UŻYTKOWA


19B/2

NUMER LOKALU

1m| 2m| 3m| 4m| 5m

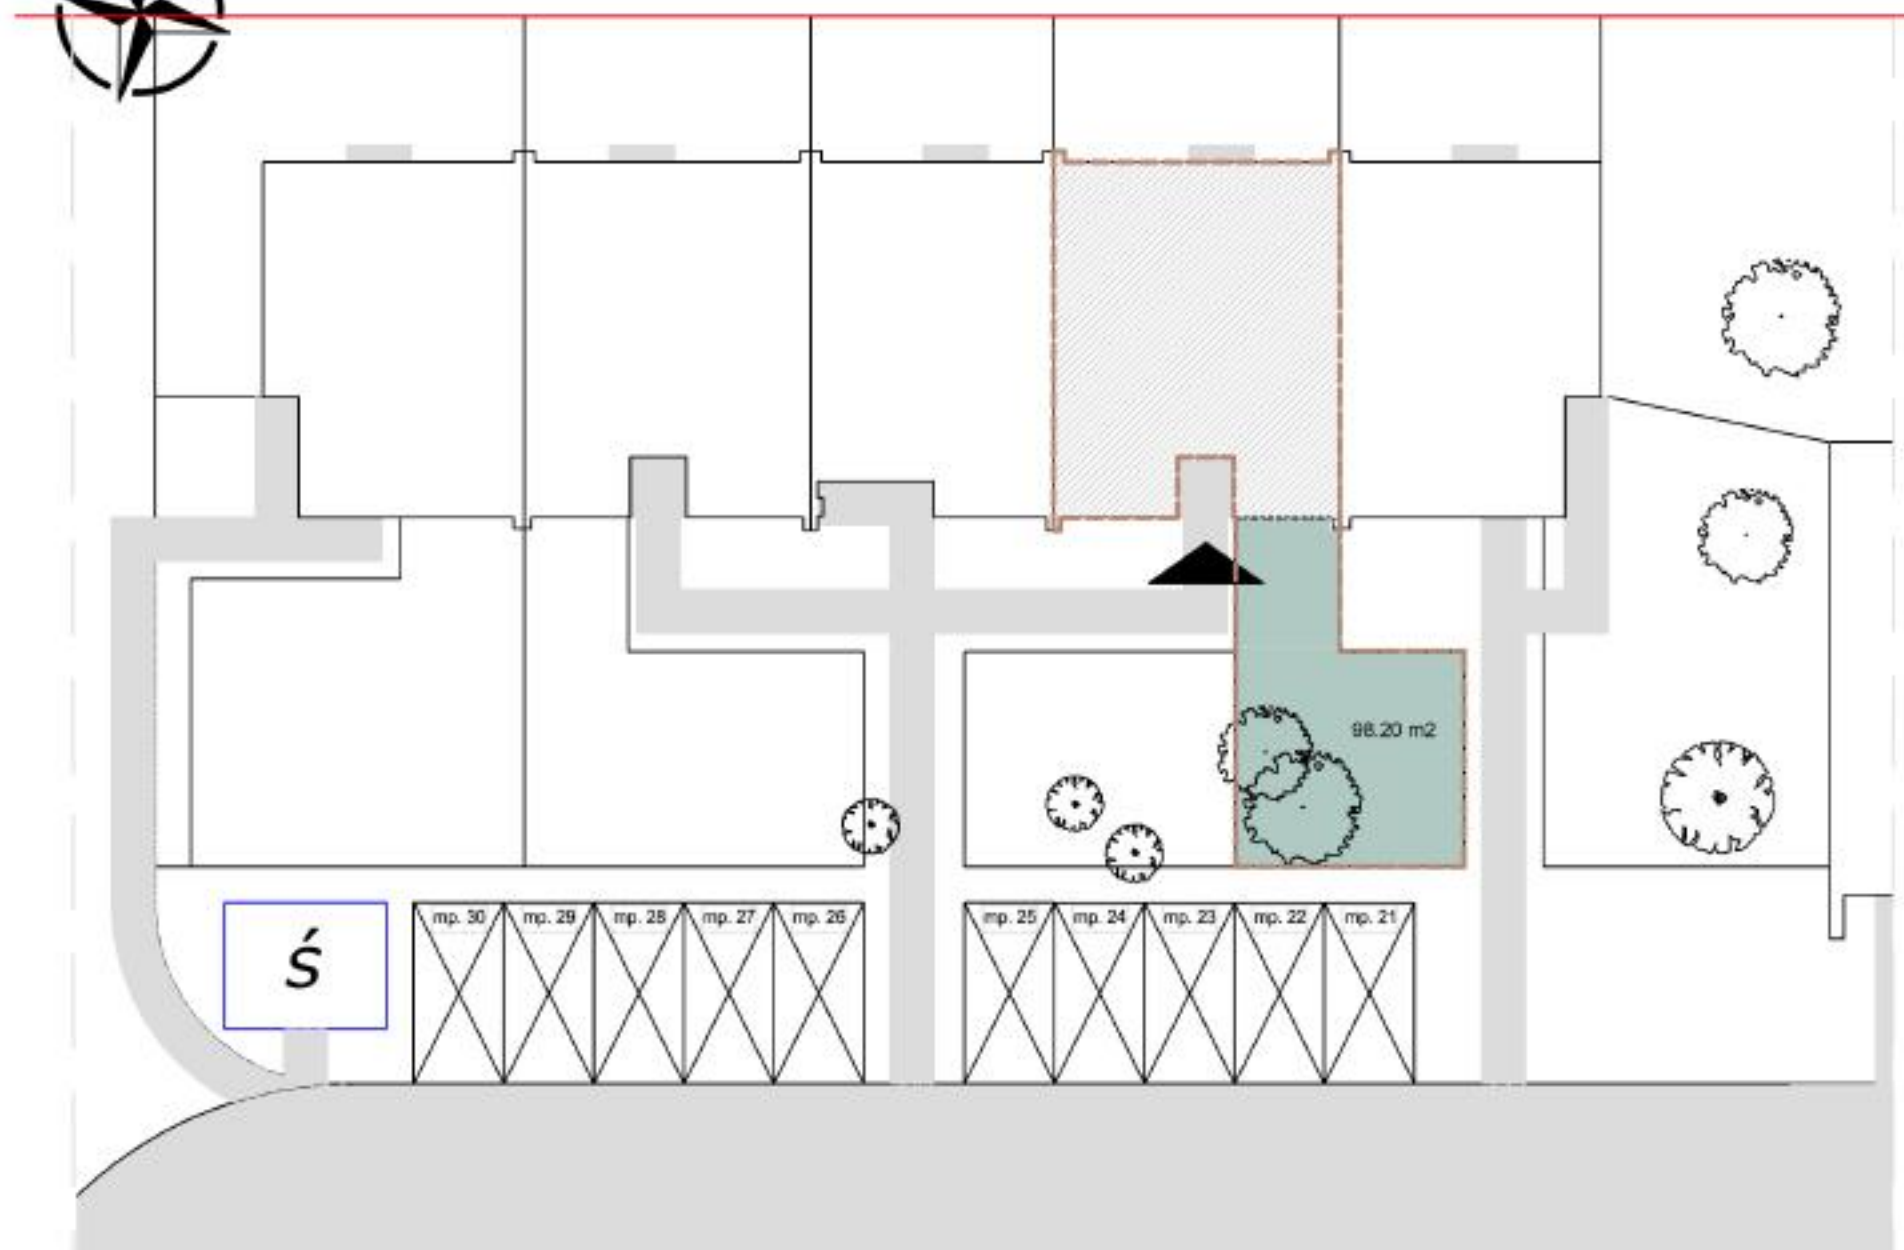

Etap II

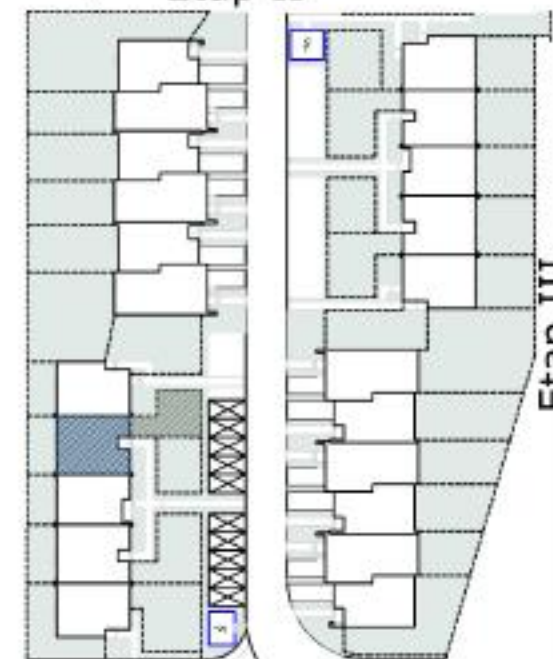

Etap III

