

1mp

MIEJSCE PARKINGOWE NA TERENIE

7,79m²+71,71m²

BALKON

2 poziomy

PIĘTRO 1 + PIĘTRO 2

...

nr. miejsca parkingowego

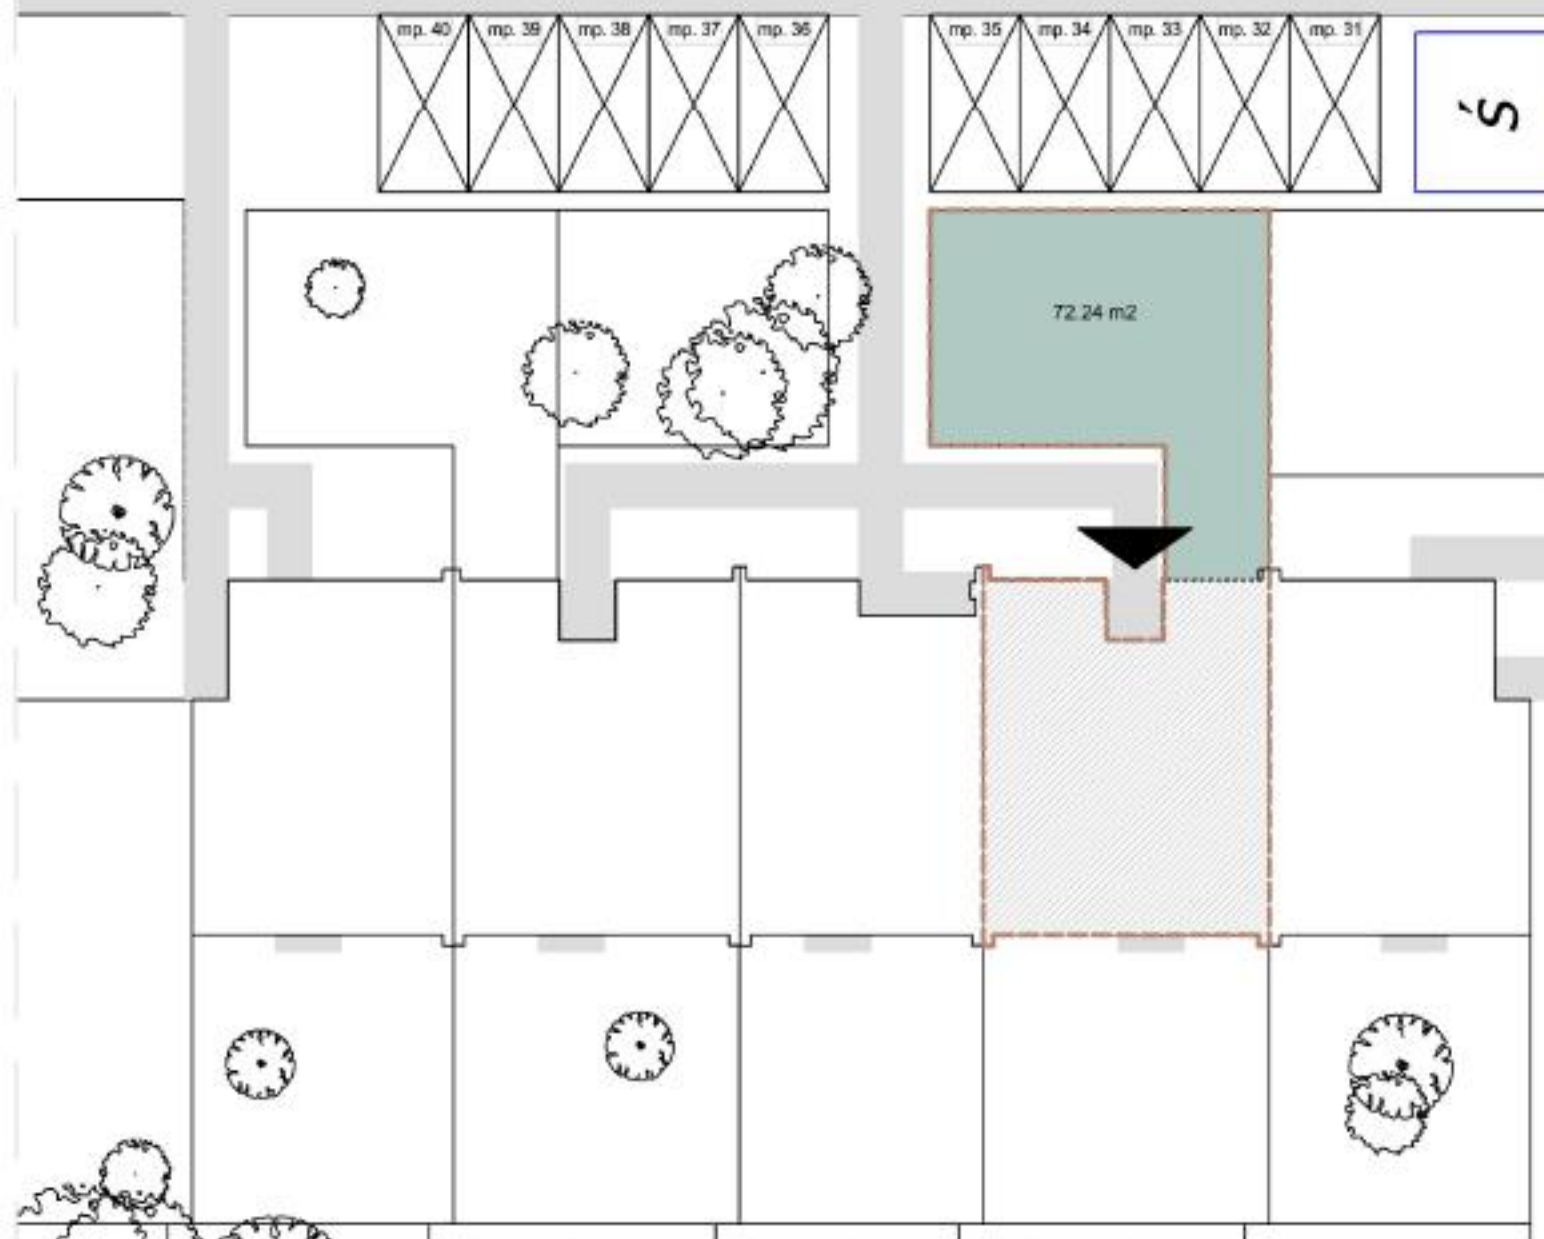
114,15m²

POWIERZCHNIA UŻYTKOWA


24BL/2

NUMER LOKALU

1m| 2m| 3m| 4m| 5m



Etap II

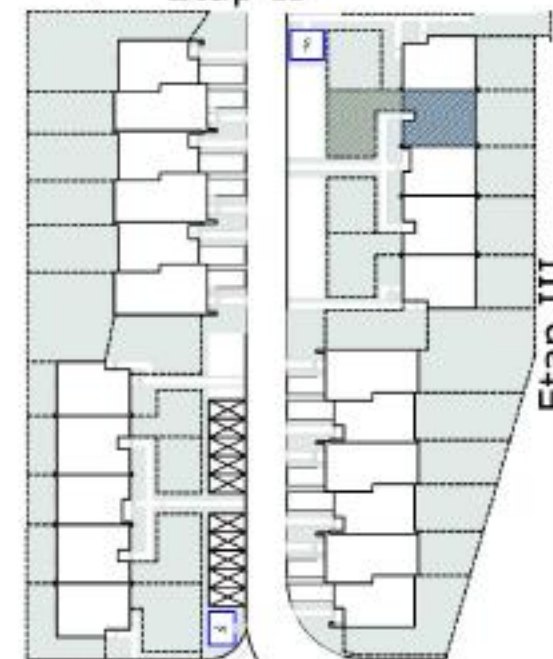

Etap III

Zielone Alejki
MATBUD
development

1mp

MIEJSCE PARKINGOWE NA TERENIE

7,79m²+71,71m²

BALKON

2 poziomy

PIĘTRO 1 + PIĘTRO 2

6

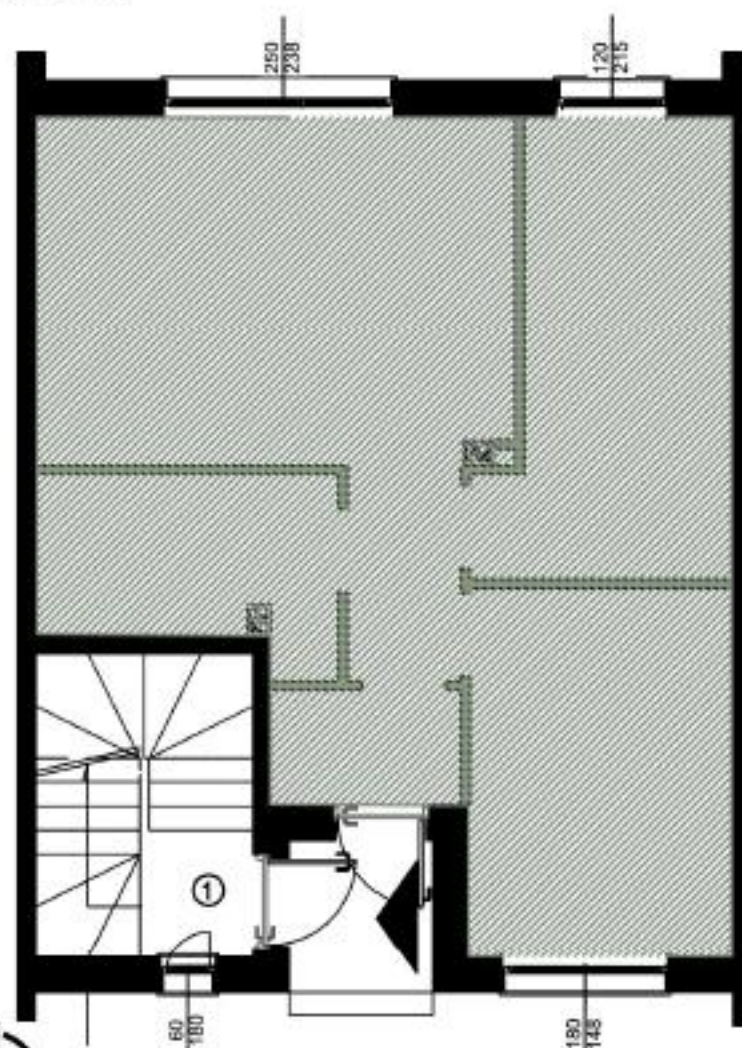
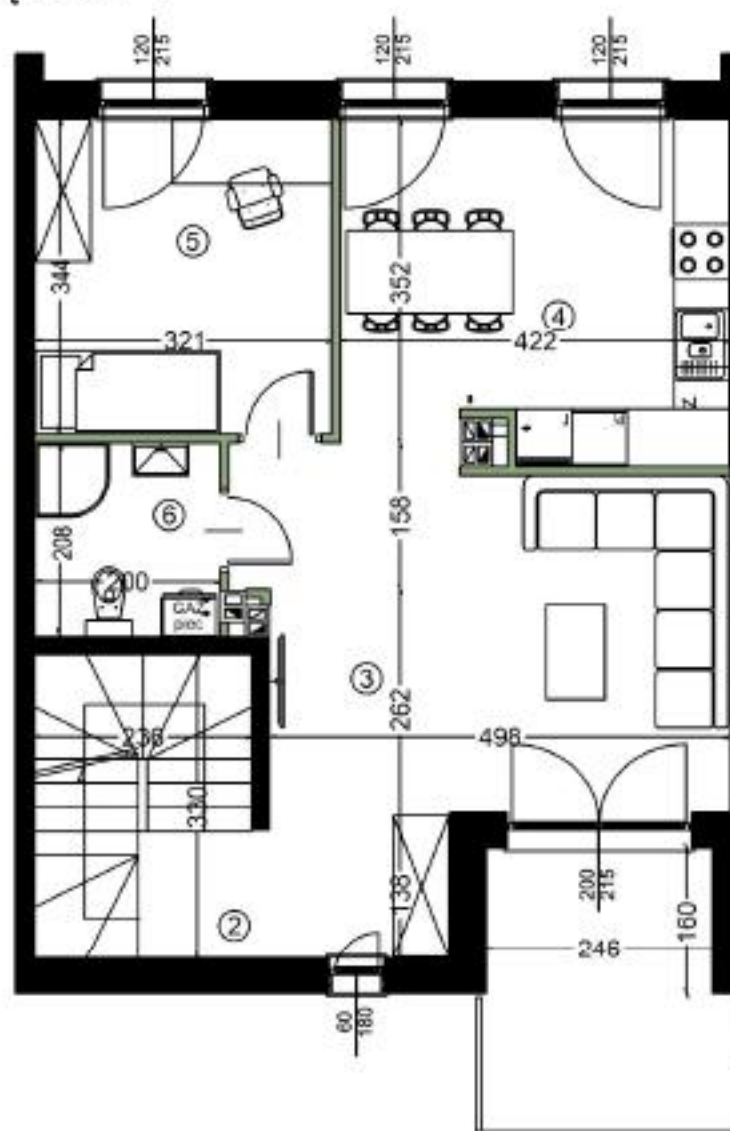
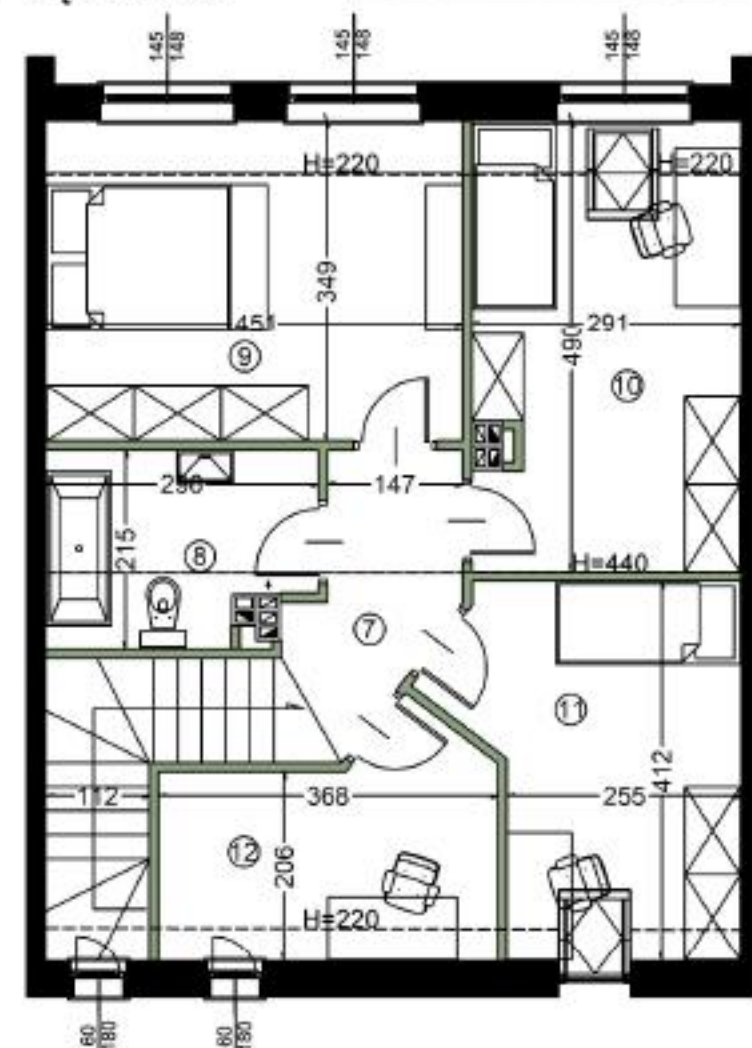
POKOI

114,15m²

POWIERZCHNIA UŻYTKOWA

24BL/2

NUMER LOKALU

PARTER**PIĘTRO 1****PIĘTRO 2****Uwagi**

- powierzchnia użytkowa lokalu jest określona na podstawie rozporządzenia ministra rozwoju z dn. 11.09.2020 r. w sprawie szczegółowego zakresu i formy projektu budowlanego (Dz.U. z 2020r. POZ.1609), zgodnie z zasadami zawartymi w polskiej normie PN-ISO 9836: 2015-12

- wymiary pomieszczeń, lokalizację przyborów sanitarnych, rozmieszczenie punktów instalacyjnych itp. podano zgodnie z projektem budowlanym. Mogą wystąpić niewielkie różnice wymiarów i ułożenie elementów powstałe w trakcie realizacji prac budowlanych.

- podano wymiary w świetle planowych przegród (ścian) w stanie surowym (bez tyłków) zobowiązania umownego

- wymiary okien: szerokość / wysokość obrotu muru (w stanie surowym)

*powierzchnia lokalu uwzględnia powierzchnię użytkową oraz powierzchnię schodów

Legenda

- wejście do mieszkania
- granica etapu
- teren przynależny do lokalu
- miejsca parkingowe
- ścianki demontowane
- elementy stałe
- lokalizacja pieca gazowego
- pow. innego mieszkania

Lokalizacja

Pow. użytkowa 114,15 m²
 Pow. schodów 10,08 m²
 Pow. lokalu 124,23 m²

SPIS POMIESZCZEŃ

2/01	Wiatrołap	1,67
2/02	hol	5,05
2/03	pokój dzienny	19,46
2/04	kuchnia	15,26
2/05	pokój	11,03
2/06	łazienka	4,16
2/07	komunikacja	4,33
2/08	łazienka	5,77
2/09	pokój	14,45
2/10	pokój	13,11
2/11	pokój	11,55
2/12	gabinet	8,31



KONTAKT
 sprzedaz@matbudd.pl
 tel: 793-666-866

www.matbudd.pl
