

KARTA LOKALU 4A


SUMA POWIERZCHNI	170,02 m ²
POW. UŻYTKOWA LOKALU	131,47 m ²
POW. OGRODU	102,98 m ²

PARTER	
A.01 WIATROŁAP	5,12 m ²
A.02 PRZEDPOKÓJ	4,45 m ²
A.03 ŁAZIENKA	3,98 m ²
A.04 SALON Z ANEKSEM	38,60 m ²
A.05 GARAŻ	17,17 m ²


PIĘTRO	
A.11 PRZEDPOKÓJ	4,49 m ²
A.12 SYPIALNIA	22,05 m ²
A.13 ŁAZIENKA	3,52 m ²
A.14 ŁAZIENKA	4,08 m ²
A.15 SYPIALNIA	13,10 m ²
A.16 SYPIALNIA	14,91 m ²

PODDASZE	38,55 m ²
----------	----------------------

RZUT PARTERU

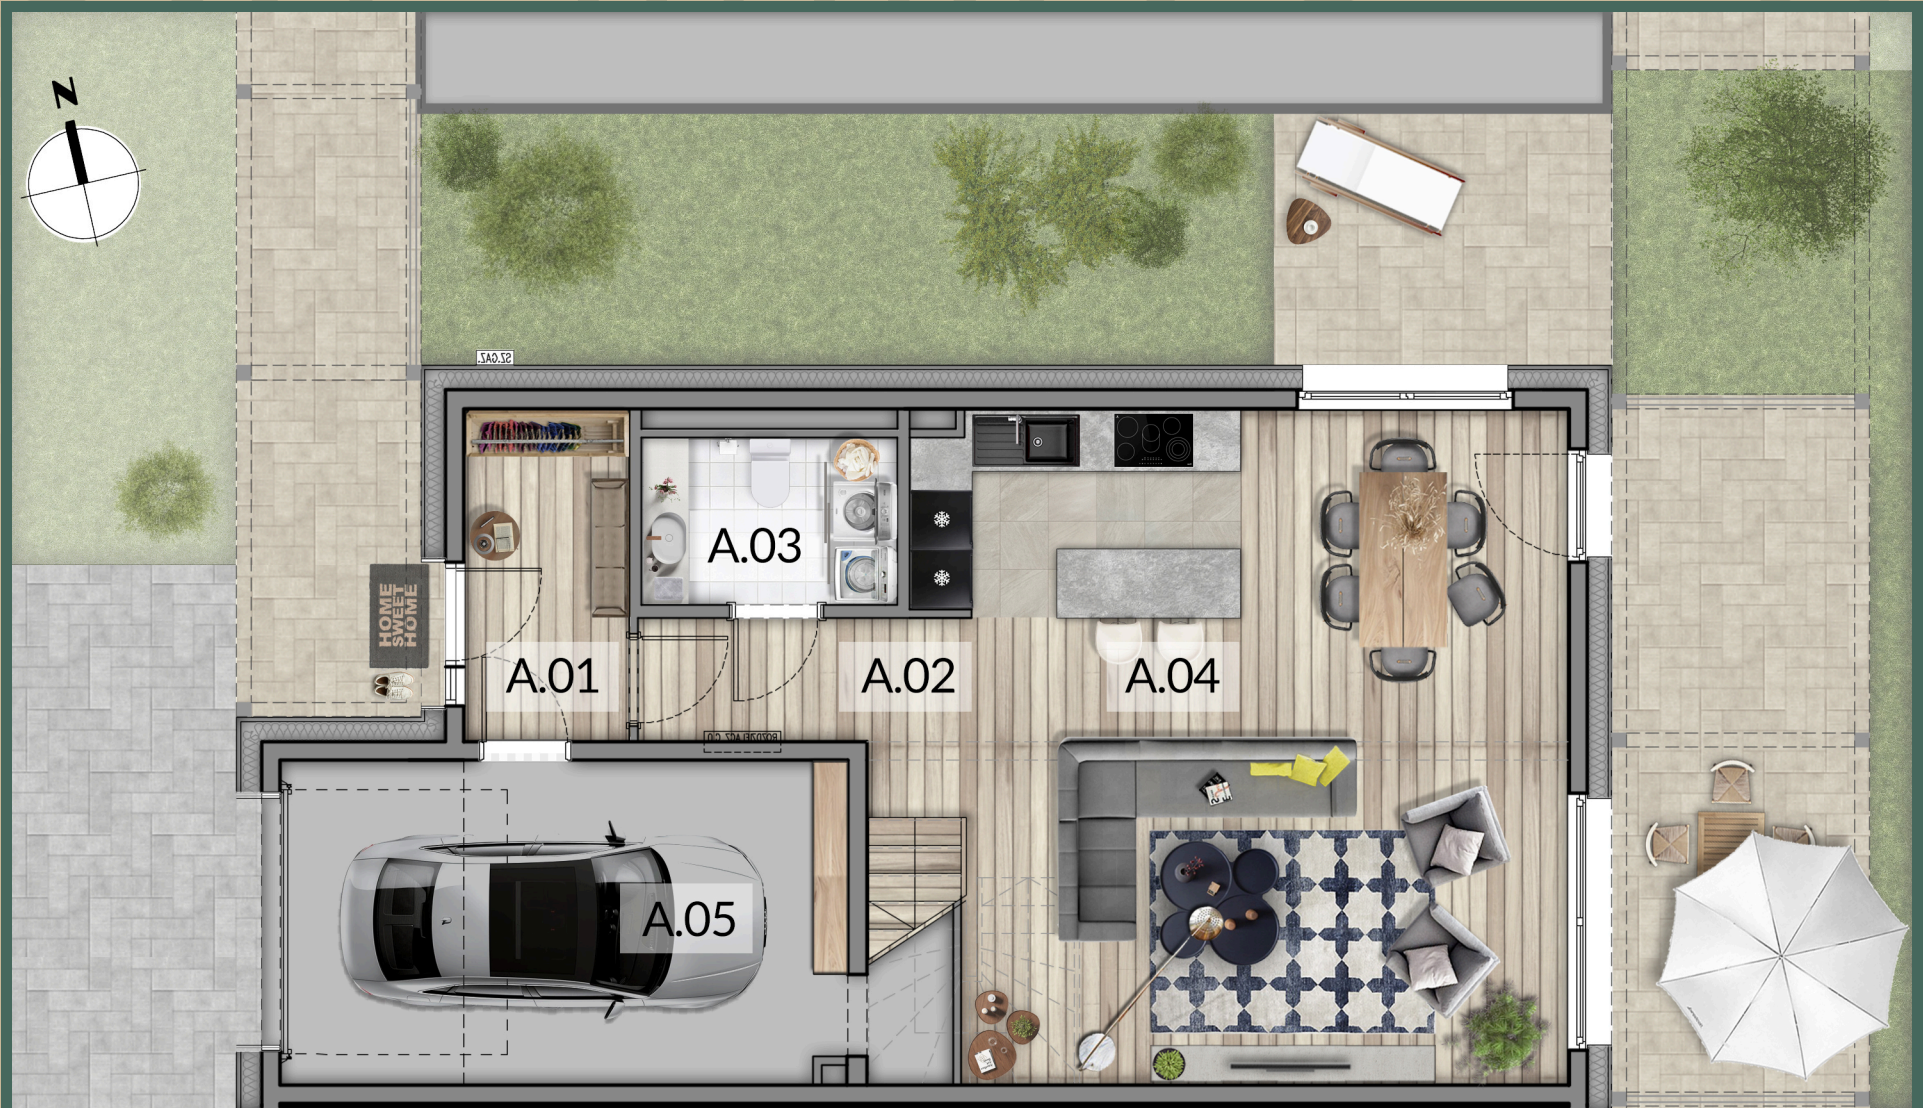

LOKALIZACJA

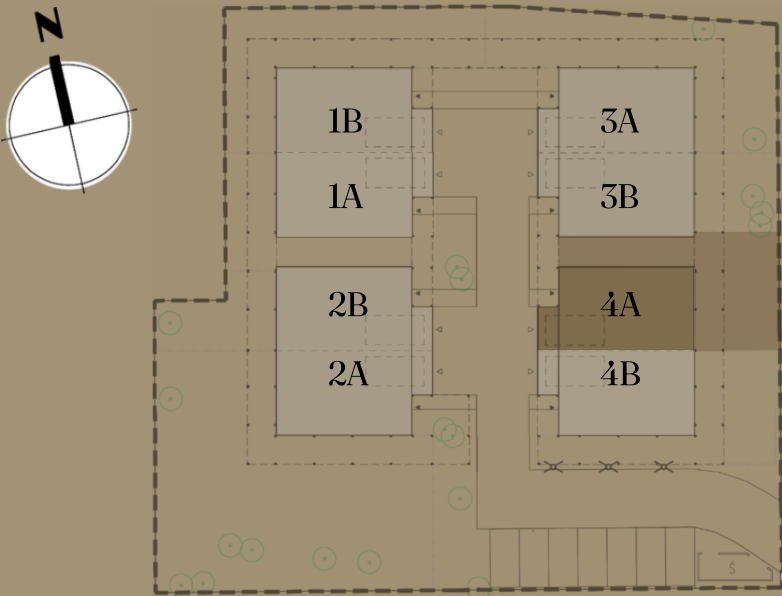

RZUT PIĘTRA



RZUT PODDASZA

