





NR M.4.5

LOK. MIESZKALNY | PIĘTRO: 3

1	POKÓJ Z ANEKSEM	25,64 m ²
2	ŁAZIENKA	3,64 m ²
3	SYPIALNIA	7,41 m ²
4	ANTRESOLA	1,34 m ²

POW. UŻYTKOWA	38,03 m²
POW. PODŁOGI	52,15 m²
5 BALKON	5,60 m²

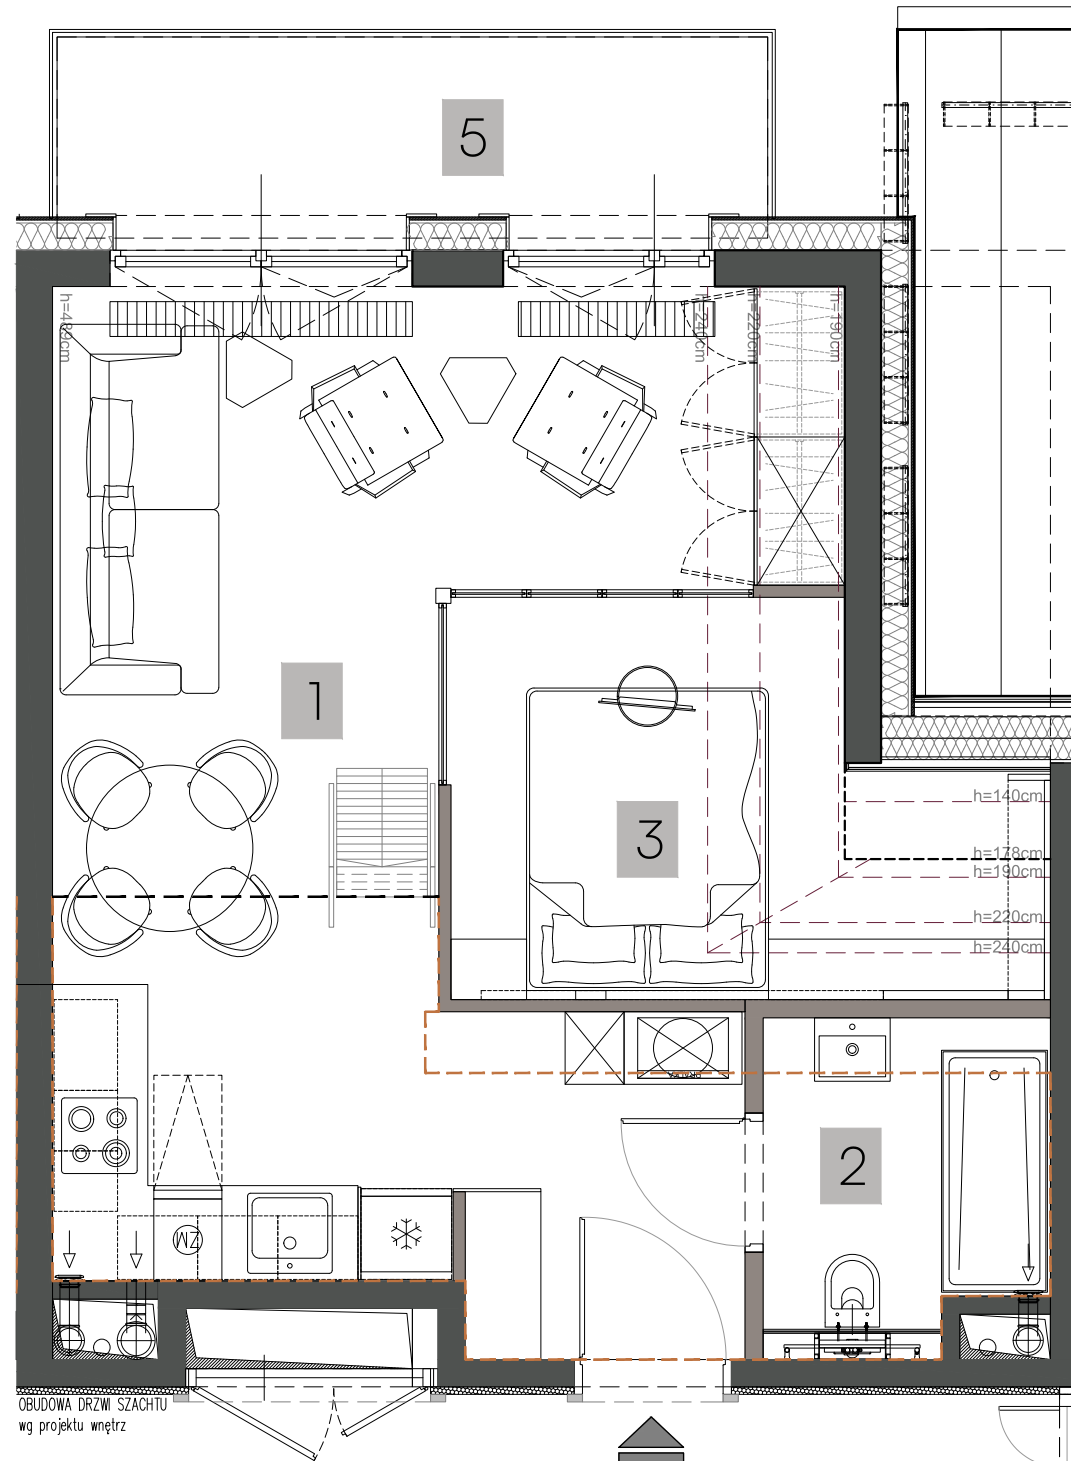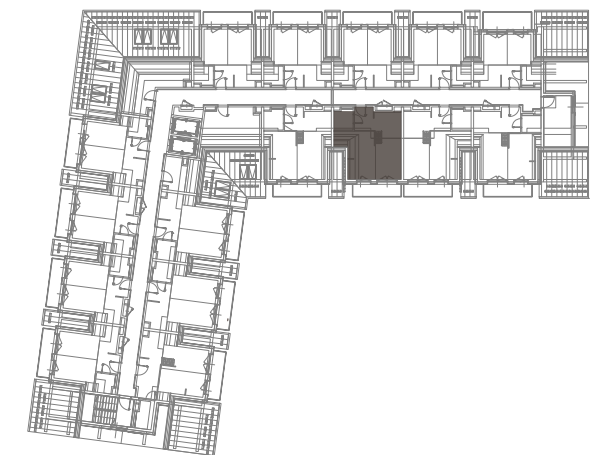

schody na antresolę, poza standardem
wyposażenia lokalu

obrys antresoli

ściany stałe, bez możliwości modyfikacji

ściany z możliwością modyfikacji



BIURO SPRZEDAŻY:

+48 6666 222 07

sprzedaz@zamoyskiego31.pl



ZAMOYSKIEGO 31
Mountain Residence





NR M.4.5


LOK. MIESZKALNY | PIĘTRO: 3

1	POKÓJ Z ANEKSEM	25,64 m ²
2	ŁAZIENKA	3,64 m ²
3	SYPIALNIA	7,41 m ²
4	ANTRESOLA	1,34 m ²

POW. UŻYTKOWA	38,03 m²
POW. PODŁOGI	52,15 m ²
5 BALKON	5,60 m ²

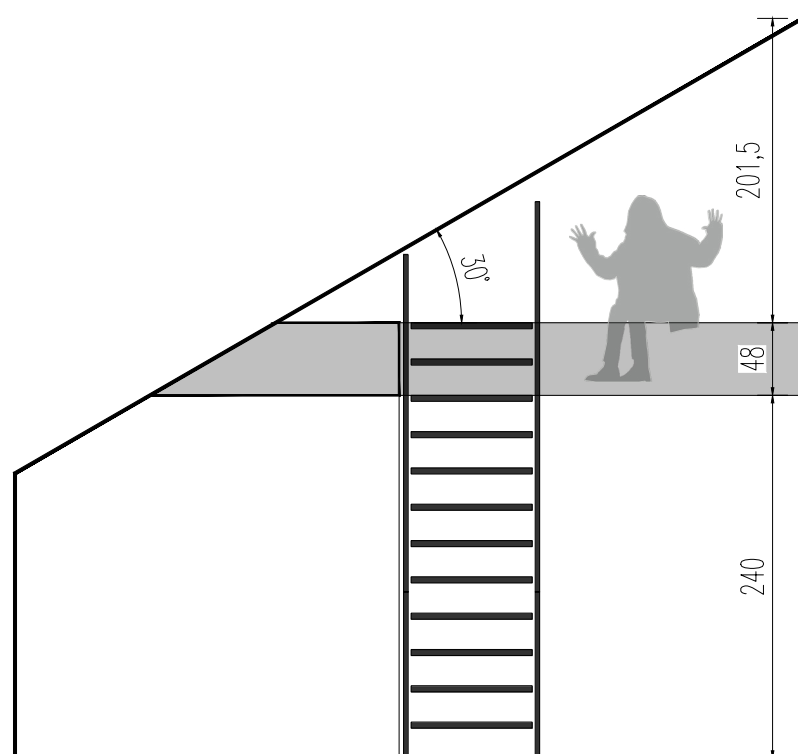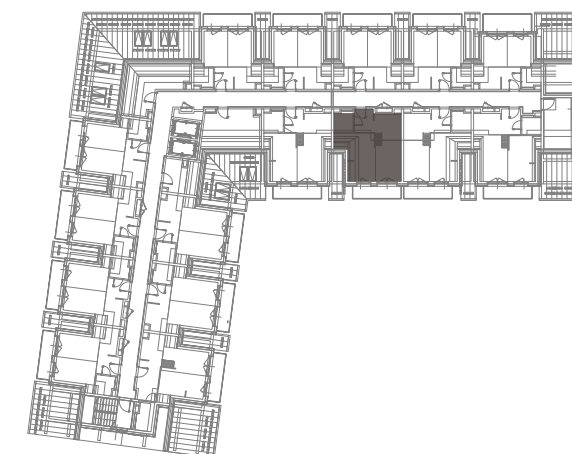

WIDOK NA ANTRESOLĘ

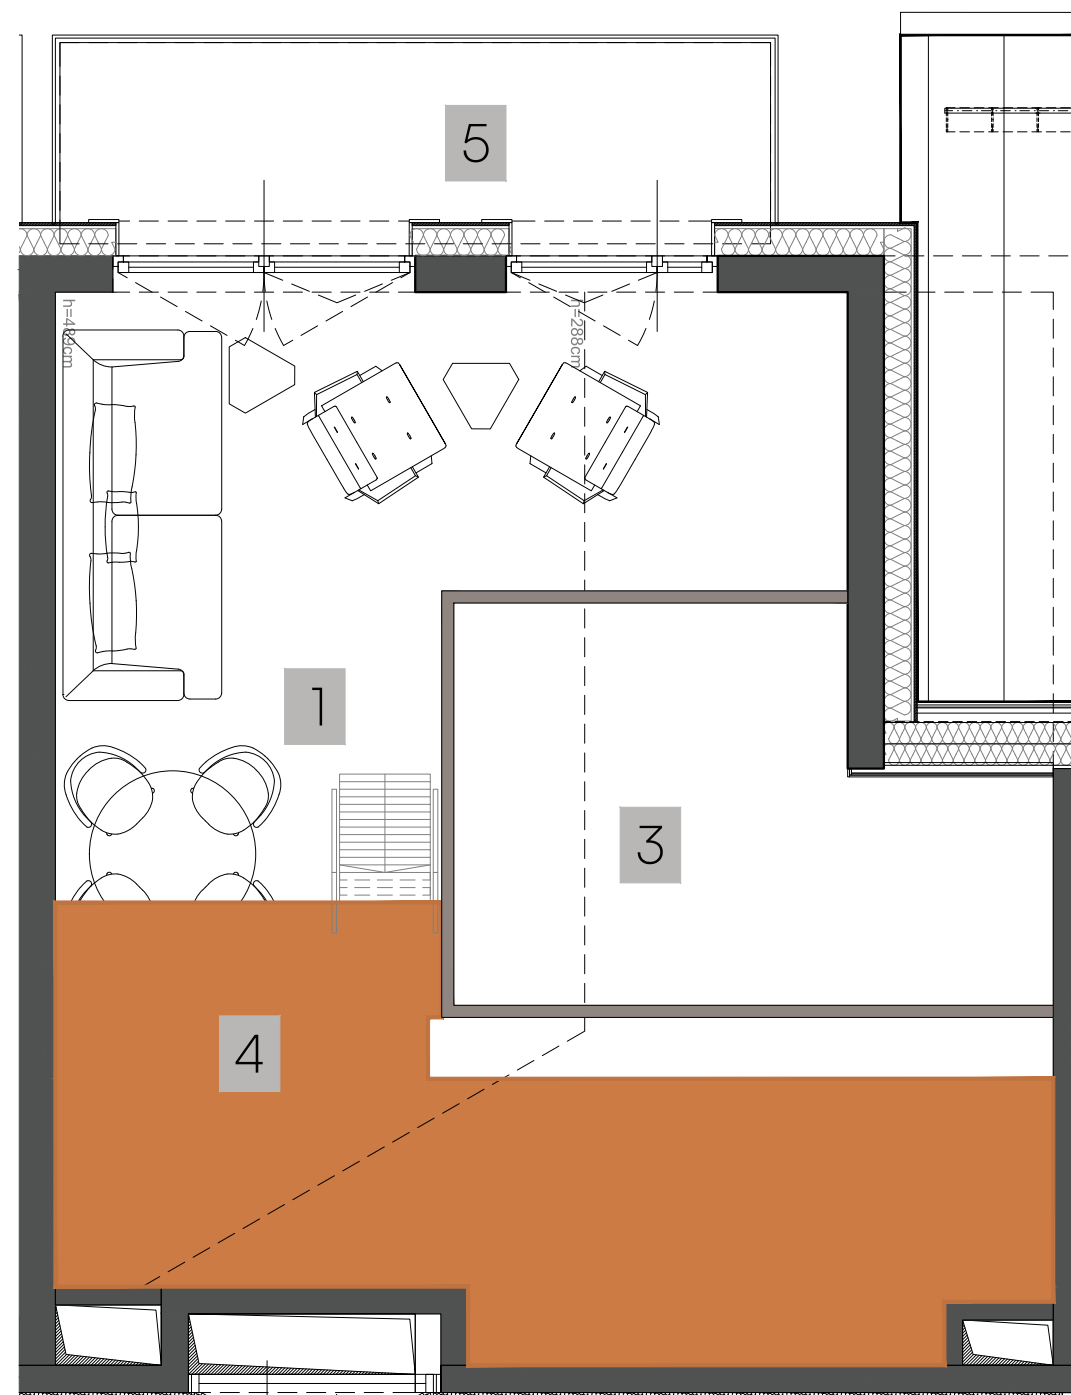

schody na antresolę, poza standardem
wyposażenia lokalu



obrys antresoli



ściany stałe, bez możliwości modyfikacji



ściany z możliwością modyfikacji



BIURO SPRZEDAŻY:

+48 6666 222 07

sprzedaz@zamoyskiego31.pl