




ZAMOYSKIEGO 31
Mountain Residence

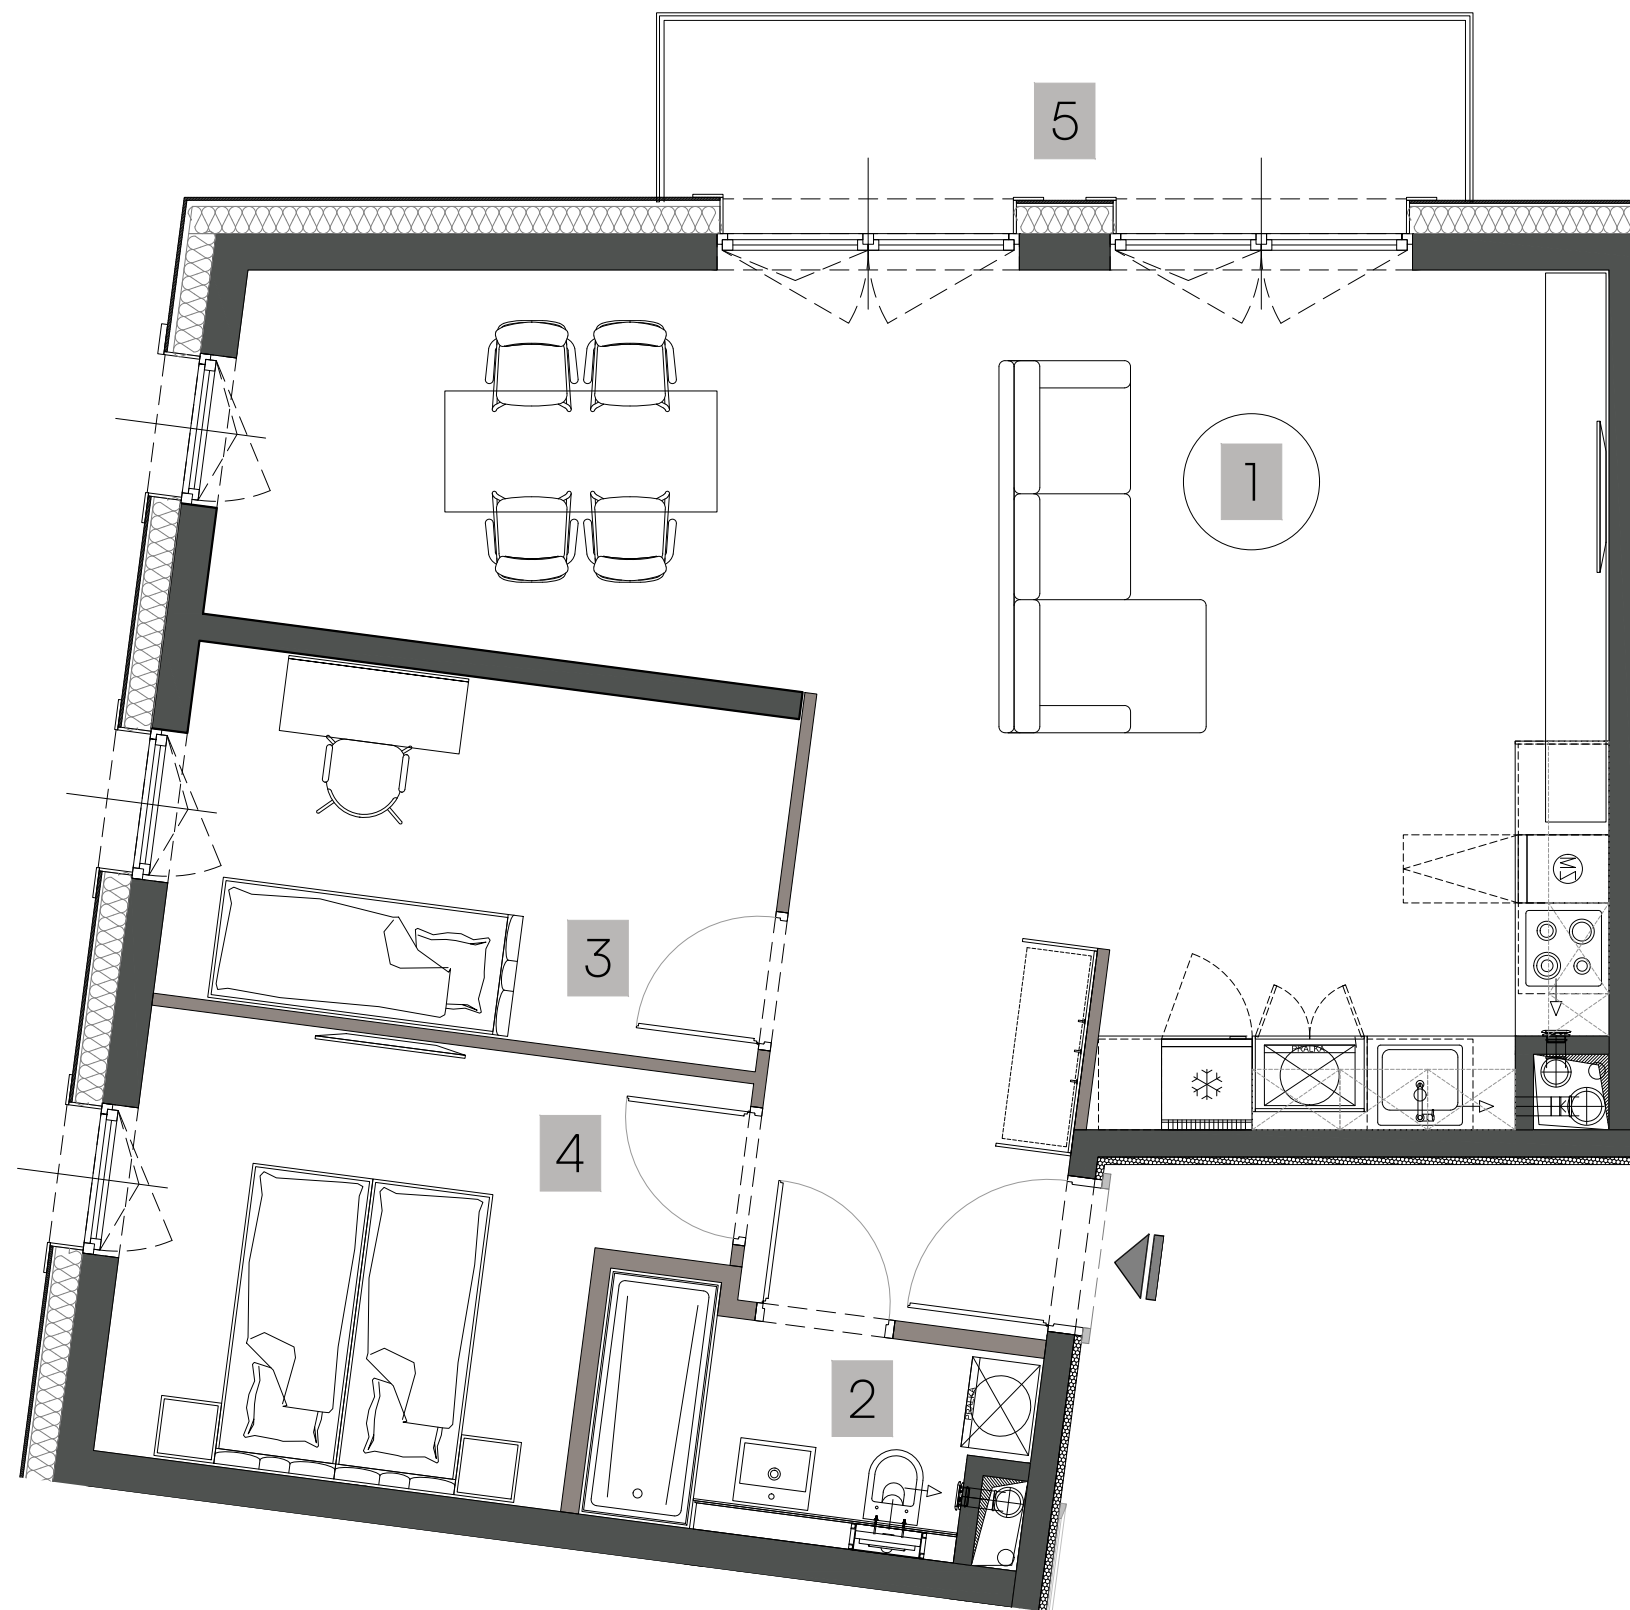


NR L.2.5

LOK. USŁUGOWY | PIĘTRO: 1

1	POKÓJ Z ANEKSEM	41,91 m ²
2	ŁAZIENKA	3,52 m ²
3	SYPIALNIA	9,28 m ²
4	SYPIALNIA	10,13 m ²

POW. UŻYTKOWA 64,84 m²

5 OGRÓDEK 6,30 m²

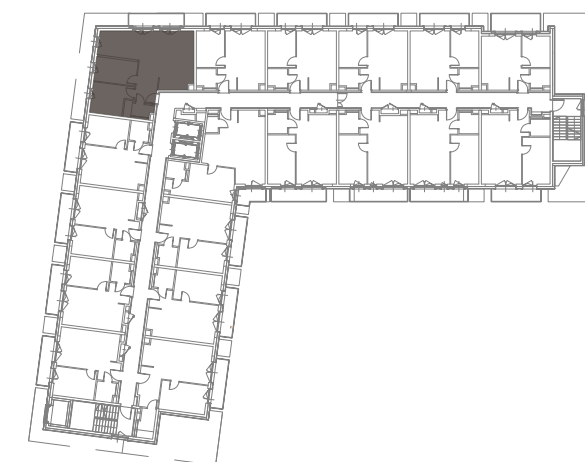

ściany stałe, bez możliwości modyfikacji
ściany z możliwością modyfikacji



BIURO SPRZEDAŻY:

+48 6666 222 07

sprzedaz@zamoyskiego31.pl