


APARTAMENT

4.47

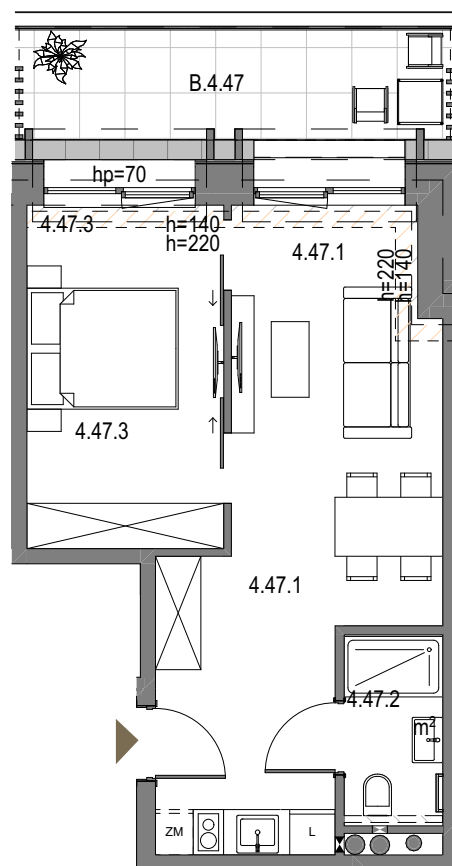

* Kondygnacja w dachu mansardowym.
Na kartach pokazano linie wysokości 220 i 140cm (powierzchnia liczona
jako 50%, powierzchni podłogi poniżej 140cm nie ujęto w obliczeniach).

SKALA 1:100



INWESTOR:

PROJEKTANT



AREA INWEST JÓZEPIAK Spółka Jawna
ul. Jerzego Janosika 17, 71-424 Szczecin



assethome®
premium home - premium life

ARCHICE




SPLENDIT
sea apartments

ul. Żeromskiego 1
72-600 Świnoujście

APARTAMENT 4.47

PIĘTRO 4

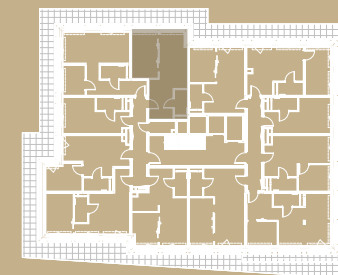

MORZE

ZESTAWIENIE POMIESZCZEŃ: (m²)

37,74 m²