


APARTAMENT

4.42

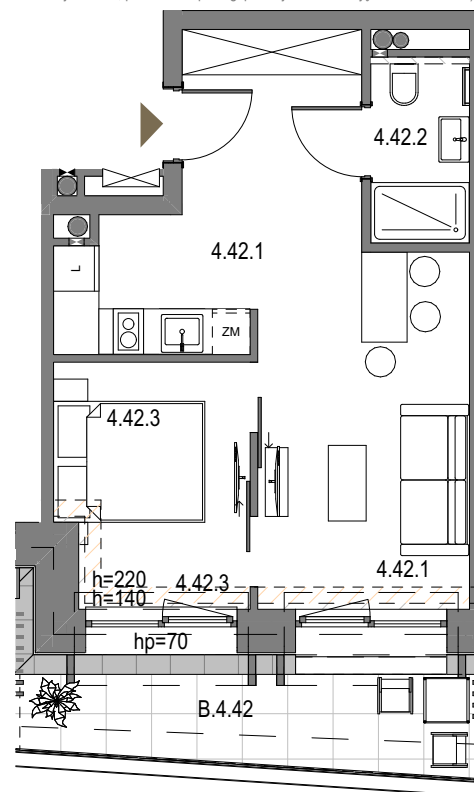

* Kondygnacja w dachu mansardowym.
Na kartach pokazano linie wysokości 220 i 140cm (powierzchnia liczona
jako 50%, powierzchni podłogi poniżej 140cm nie ujęto w obliczeniach).



SKALA 1:100



INWESTOR:

PROJEKTANT



AREA INVEST JÓZEPIAK Spółka Jawna
ul. Jerzego Janosika 17, 71-424 Szczecin



assethome®
premium home - premium life

ARCHICE

Przedstawiona oferta ma charakter informacyjny i nie stanowi oferty handlowej w rozumieniu art. 66 § 1 Kodeksu Cywilnego. Przedstawione w treści oferty rysunki, wizualizacje, mapki itp. mają wyłącznie charakter poglądowy i ich ostateczny kształt może ulec zmianie.




SPLENDIT
sea apartments

ul. Żeromskiego 1
72-600 Świnoujście

APARTAMENT 4.42

PIĘTRO 4

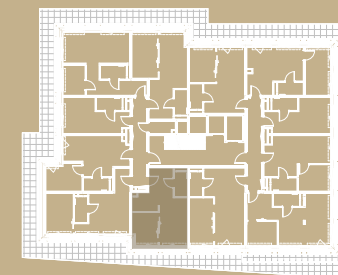

MORZE

ZESTAWIENIE POMIESZCZEŃ: (m²)

35,21 m²

Powierzchnia podana wg Polskiej Normy PN-ISO 9836:2015-12, z uwzględnieniem tynków.
Docelowy pomiar powierzchni zostanie opracowany na podstawie inwentaryzacji powykonawczej