


APARTAMENT

4.43

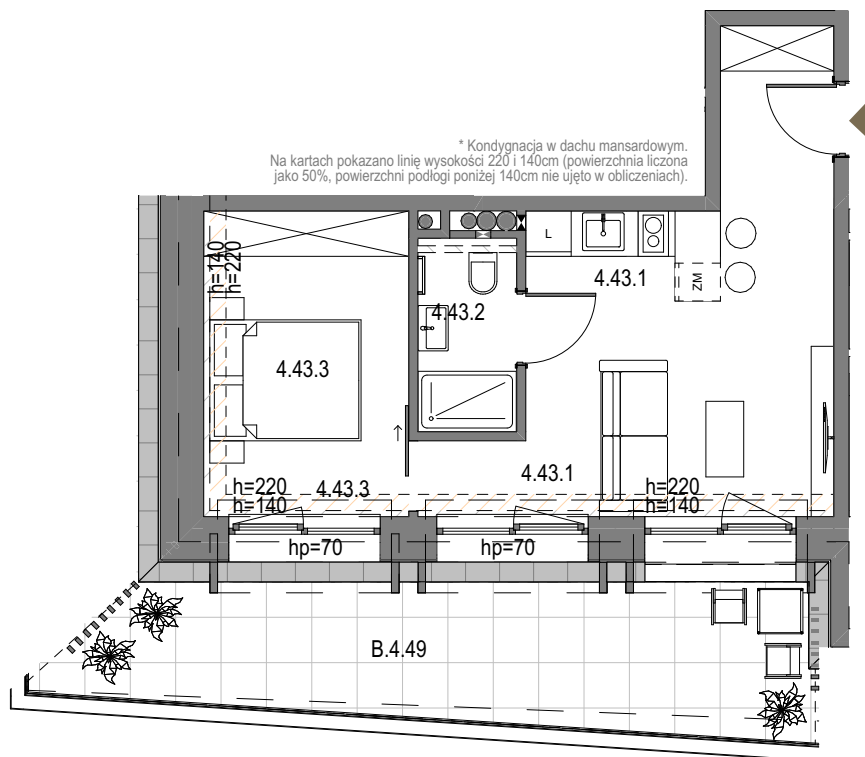

SKALA 1:100



INWESTOR:

PROJEKTANT



AREA INWEST JÓZEPIAK Spółka Jawna
ul. Jerzego Janosika 17, 71-424 Szczecin



assethome®
premium home • premium life



Przedstawiona oferta ma charakter informacyjny i nie stanowi oferty handlowej w rozumieniu art. 66 § 1 Kodeksu Cywilnego. Przedstawione w treści oferty rysunki, wizualizacje, mapki itp. mają wyłącznie charakter poglądowy i ich ostateczny kształt może ulec zmianie.




SPLENDIT
sea apartments

ul. Żeromskiego 1
72-600 Świnoujście

APARTAMENT 4.43

PIĘTRO 4

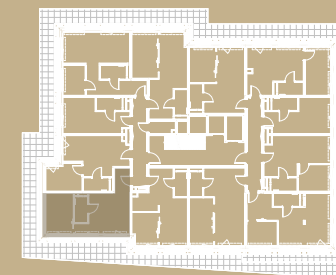

MORZE

ZESTAWIENIE POMIESZCZEŃ: (m²)

34,90 m²

Powierzchnia podana wg Polskiej Normy PN-ISO 9836:2015-12, z uwzględnieniem tynków.
Docelowy pomiar powierzchni zostanie opracowany na podstawie inwentaryzacji powykonawczej