


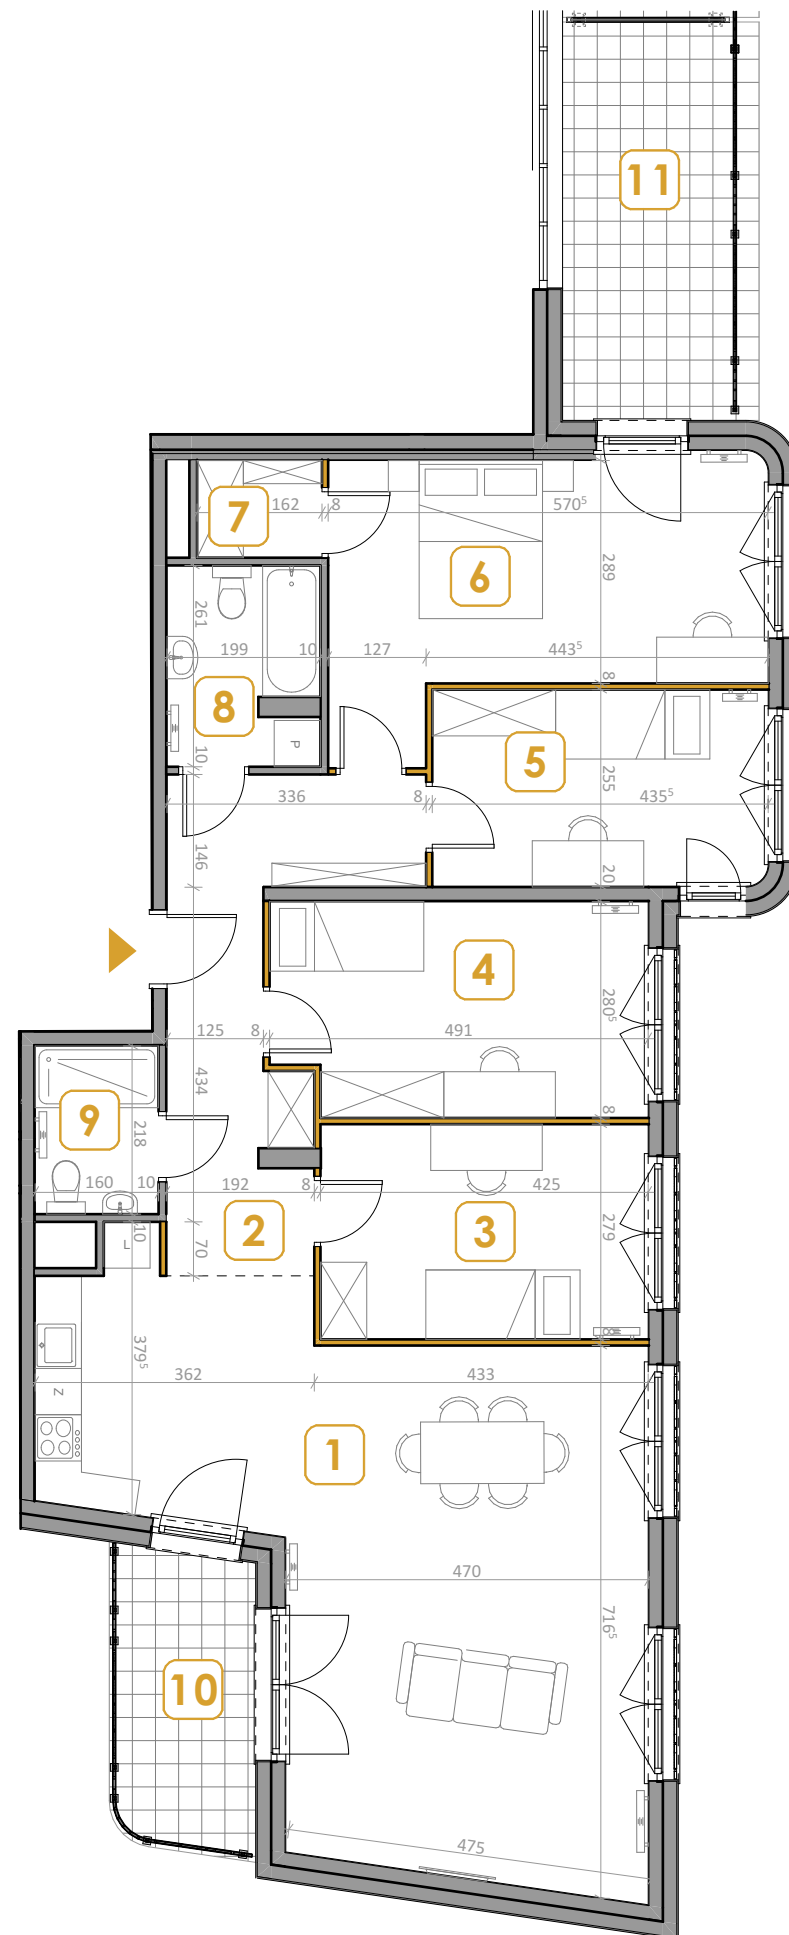

- Ścianki działowe możliwe do demontażu
- Ścianki działowe nieprzeznaczone do demontażu



BUDYNEK 'POLA' MIESZKANIE M12



POWIERZCHNIA 121,47 m²

1	POK. DZIENNY Z ANEKSEM	43,54 m ²
2	HOL	12,77 m ²
3	SYPIALNIA 1	11,85 m ²
4	SYPIALNIA 2	13,31 m ²
5	SYPIALNIA 3	11,16 m ²
6	SYPIALNIA 4	18,33 m ²
7	GARDEROBA	2,04 m ²
8	ŁAZIENKA 1	4,98 m ²
9	ŁAZIENKA 2	3,49 m ²
10	BALKON	7,32 m ²
11	BALKON	13,17 m ²

22 540 7 540
www.artdecomokotow.pl



Obmiar powierzchni użytkowej lokalu mieszkalnego wykonano zgodnie z normą pn-iso 9836:2022-07. Wymiary podano w świetle niewykończonych ścian (bez tynków). Lokalizację przyborów sanitarnych, grzejników itp. podano zgodnie z projektem budowlanym. Mogą wystąpić niewielkie różnice wymiarów i usytuowania elementów powstałe w trakcie realizacji prac budowlanych.