



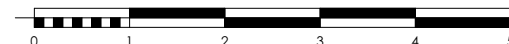


- Ścianki działowe możliwe do demontażu
- Ścianki działowe nieprzeznaczone do demontażu

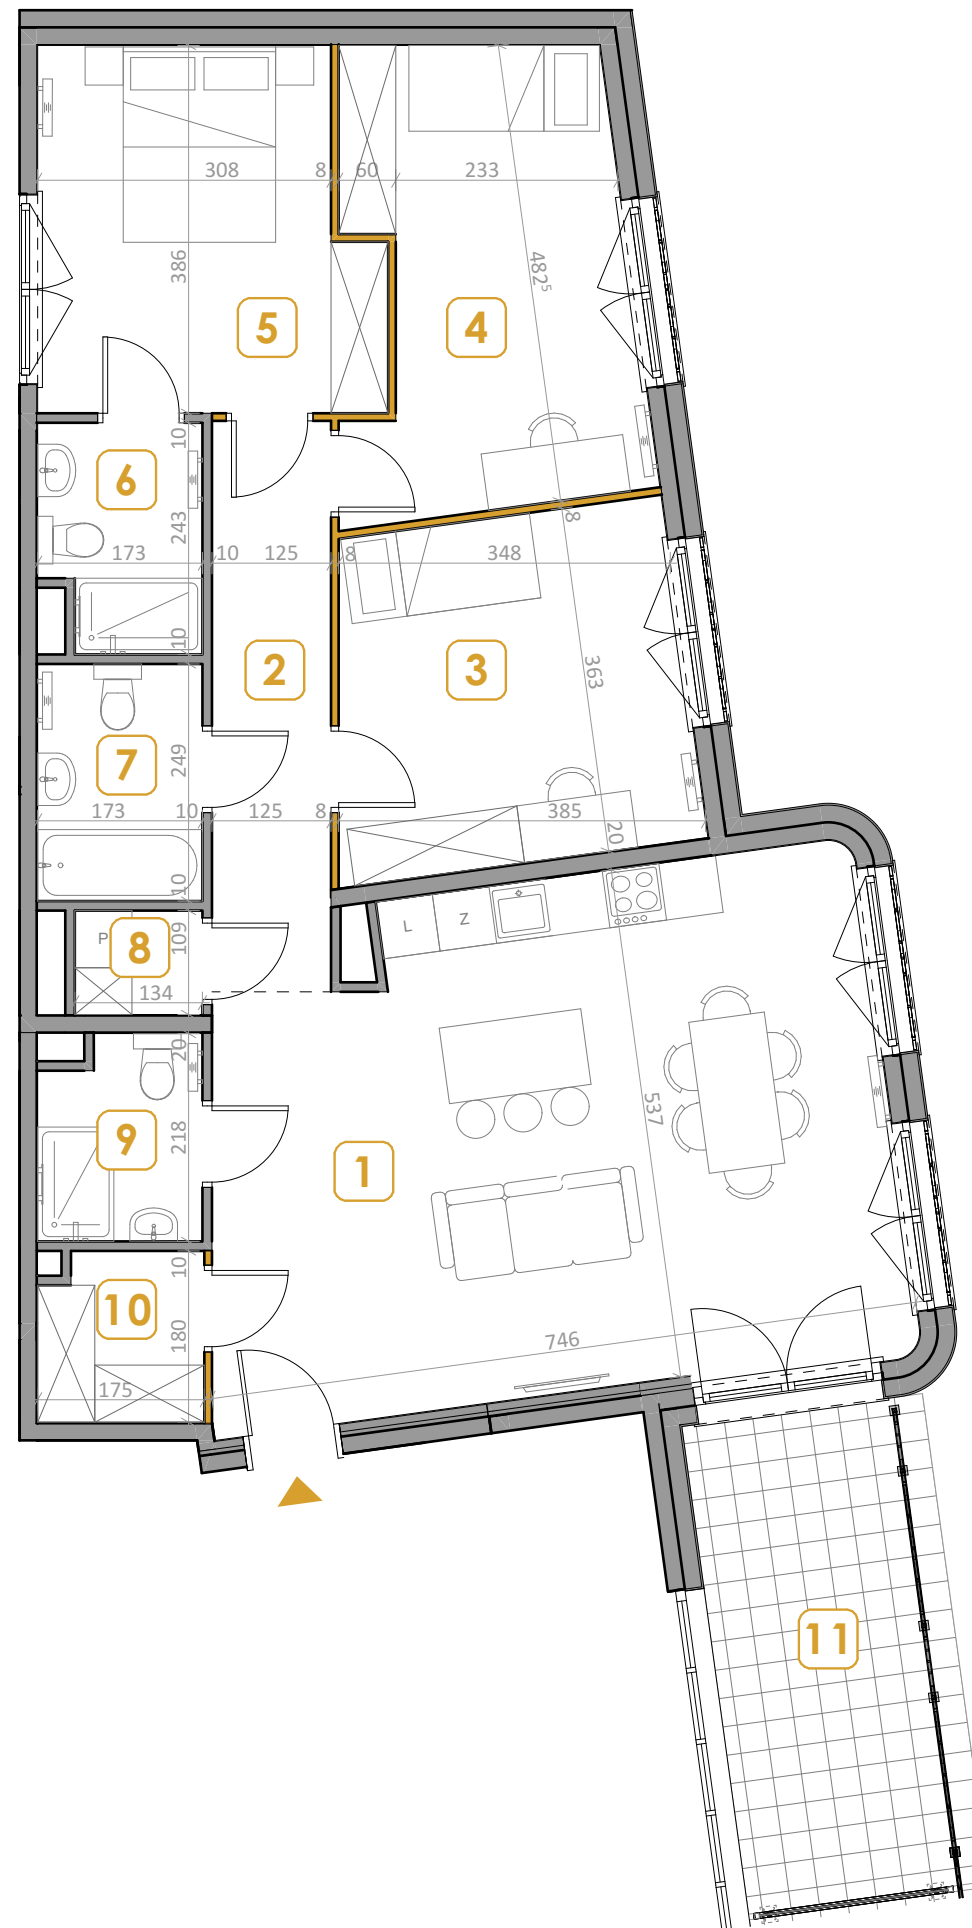

BUDYNEK 'POLA'

MIESZKANIE M04

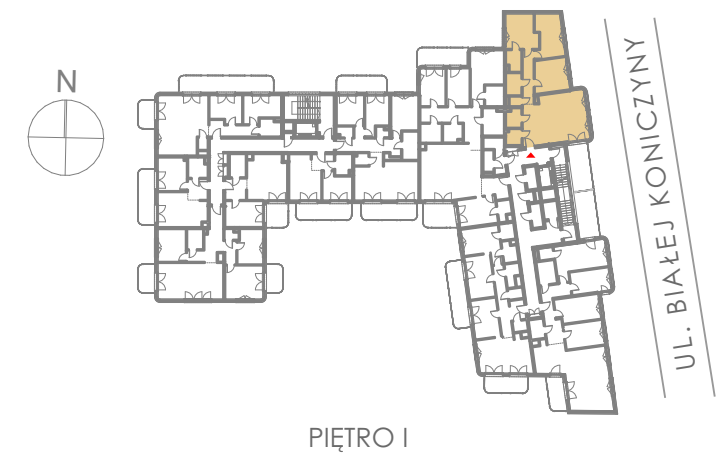

POWIERZCHNIA 101,70 m²

1	POK. DZIENNY Z ANEKSEM	37,96 m ²
2	HOL	7,49 m ²
3	SYPIALNIA 1	13,30 m ²
4	SYPIALNIA 2	13,77 m ²
5	SYPIALNIA 3	12,97 m ²
6	ŁAZIENKA 1	3,89 m ²
7	ŁAZIENKA 2	4,30 m ²
8	PRALNIA	1,46 m ²
9	ŁAZIENKA 3	3,54 m ²
10	GARDEROBA	3,02 m ²

8 BALKON 13,17 m²

22 540 7 540

www.artdecomokotow.pl



Obmiar powierzchni użytkowej lokalu mieszkalnego wykonano zgodnie z normą pn-iso 9836:2022-07. Wymiary podano w świetle niewykończonych ścian (bez tynków). Lokalizację przyborów sanitarnych, grzejników itp. podano zgodnie z projektem budowlanym. Mogą wystąpić niewielkie różnice wymiarów i usytuowania elementów powstałe w trakcie realizacji prac budowlanych.