


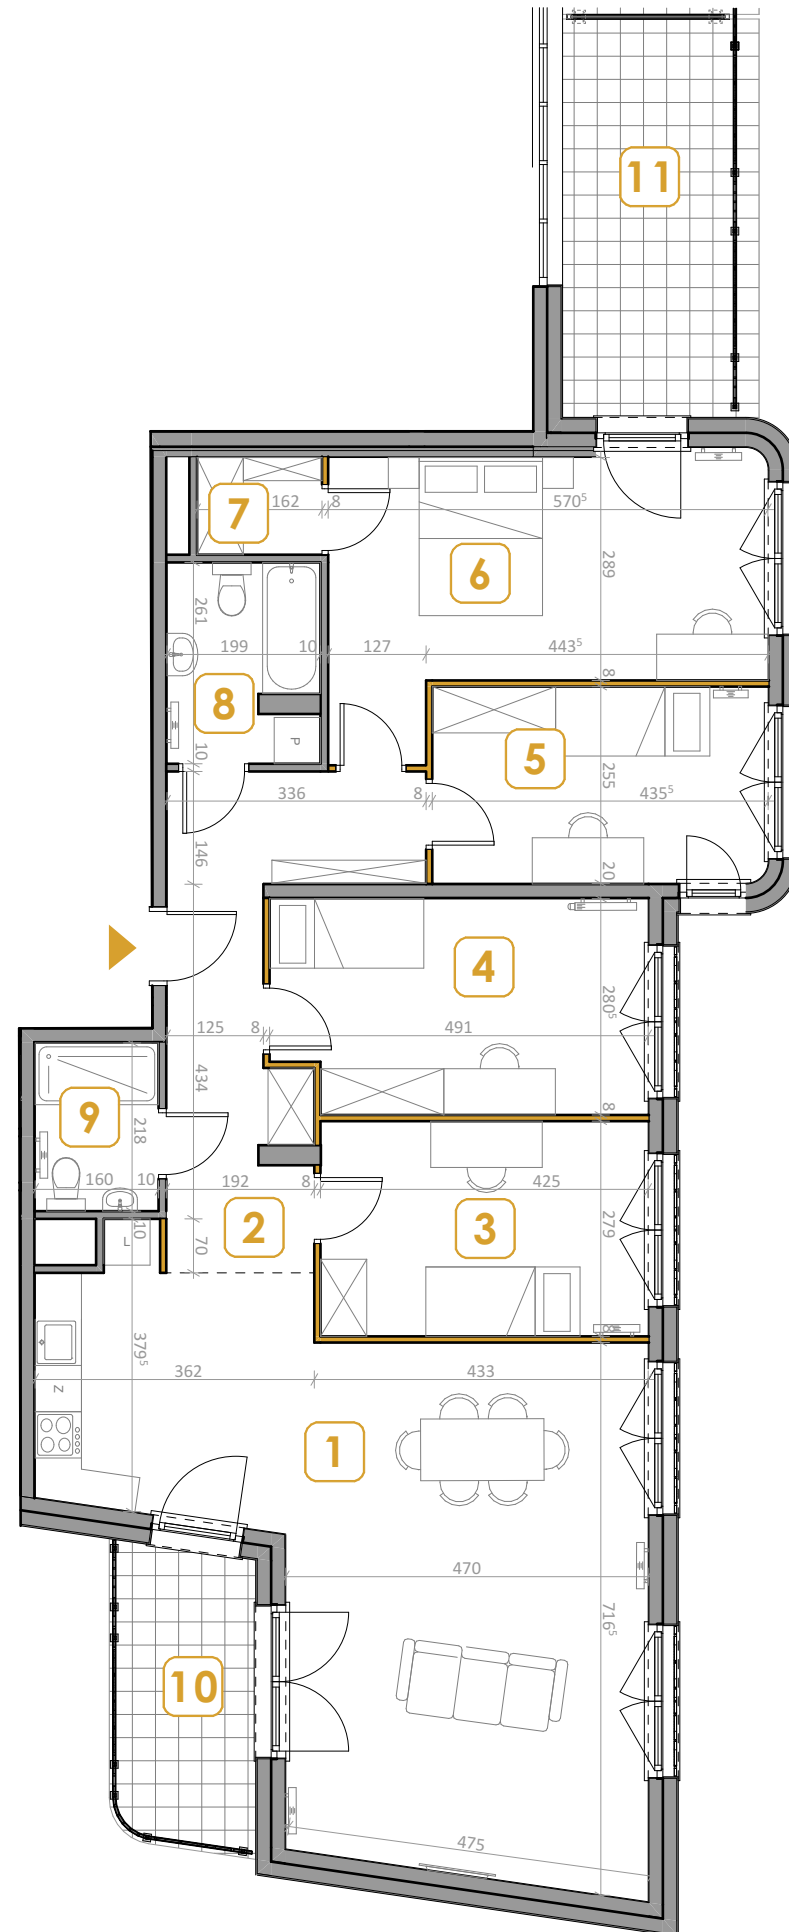

- Ścianki działowe możliwe do demontażu
- Ścianki działowe nieprzeznaczone do demontażu

BUDYNEK 'POLA'

MIESZKANIE M07



POWIERZCHNIA	121,47 m ²
1 POK. DZIENNY Z ANEKSEM	43,54 m ²
2 HOL	12,77 m ²
3 SYPIALNIA 1	11,85 m ²
4 SYPIALNIA 2	13,31 m ²
5 SYPIALNIA 3	11,16 m ²
6 SYPIALNIA 4	18,33 m ²
7 GARDEROBA	2,04 m ²
8 ŁAZIENKA 1	4,98 m ²
9 ŁAZIENKA 2	3,49 m ²
10 BALKON	7,31 m ²
11 BALKON	13,17 m ²

22 540 7 540

www.artdecomokotow.pl



Obmiar powierzchni użytkowej lokalu mieszkalnego wykonano zgodnie z normą pn-iso 9836:2022-07. Wymiary podano w świetle niewykończonych ścian (bez tynków). Lokalizację przyborów sanitarnych, grzejników itp. podano zgodnie z projektem budowlanym. Mogą wystąpić niewielkie różnice wymiarów i usytuowania elementów powstałe w trakcie realizacji prac budowlanych.