

32

NR LOKALU:

POWIERZCHNIA:
KONDYGNACJA:
NR KLATKI:

58,42 m²
PIĘTRO 3
1



ZESPÓŁ ZABUDOWY WIELORODZINNEJ
przy ul. Gorzowskiej 82-86 w Szczecinie, **BUDYNEK NR 3**

budnex



CUKROWNIA
APARTAMENTY

SKALA: 1 : 100

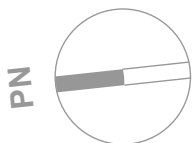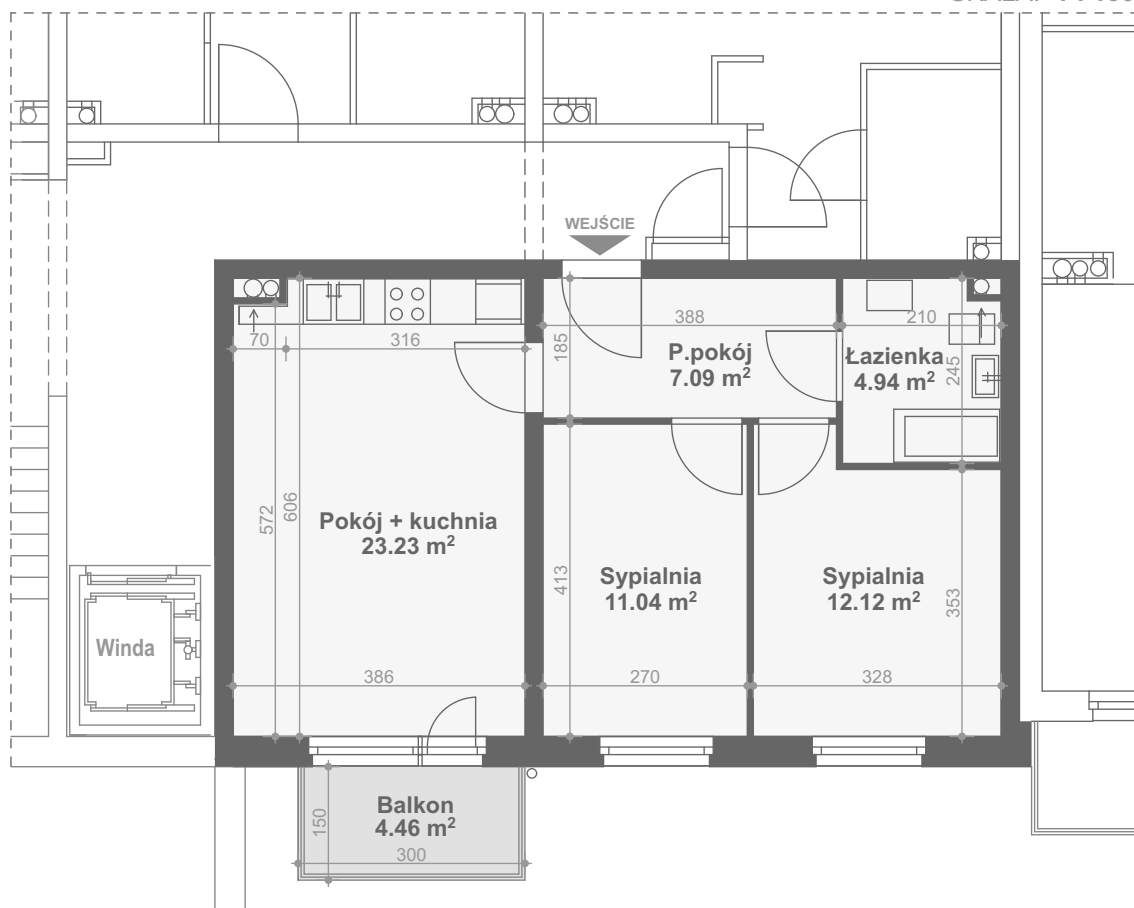

Powierzchnia zgodna z PN ISO 9836; oraz Rozporządzeniem Ministra Rozwoju i Techn. z 11.09.2020 Dz.U. 2022 poz.1679

WYMIARY PODANO W ŚWIELE ŚCIAN SUROWYCH.

NINIEJSZE DANE SĄ POGLĄDOWE I MOGĄ ODBIEGAĆ OD OSTATECZNEGO PROJEKTU REALIZACYJNEGO.



PLAN SYTUACYJNY

