

9

NR LOKALU:



POWIERZCHNIA:
KONDYGNACJA:
NR KLATKI:

52,43 m²
PIĘTRO 1
1



CUKROWNIA
APARTAMENTY

SKALA: 1 : 100

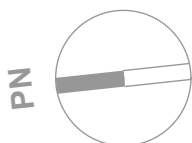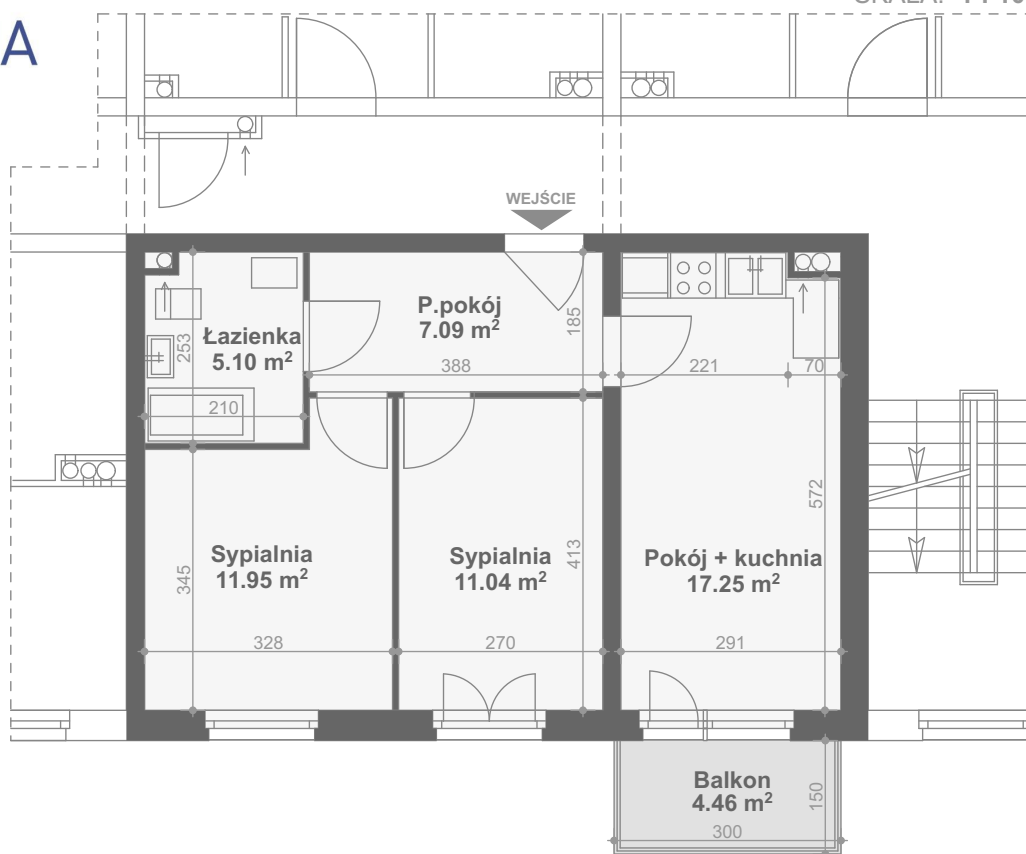

Powierzchnia zgodna z PN ISO 9836:, oraz Rozporządzeniem Ministra Rozwoju i Techn. z 11.09.2020 Dz.U. 2022 poz.1679

WYMIARY PODANO W ŚWIEŁIE ŚCIAN SUROWYCH.

NINIEJSZE DANE SĄ POGLĄDOWE I MOGĄ ODBIEGAĆ OD OSTATECZNEGO PROJEKTU REALIZACYJNEGO.



PLAN SYTUACYJNY

