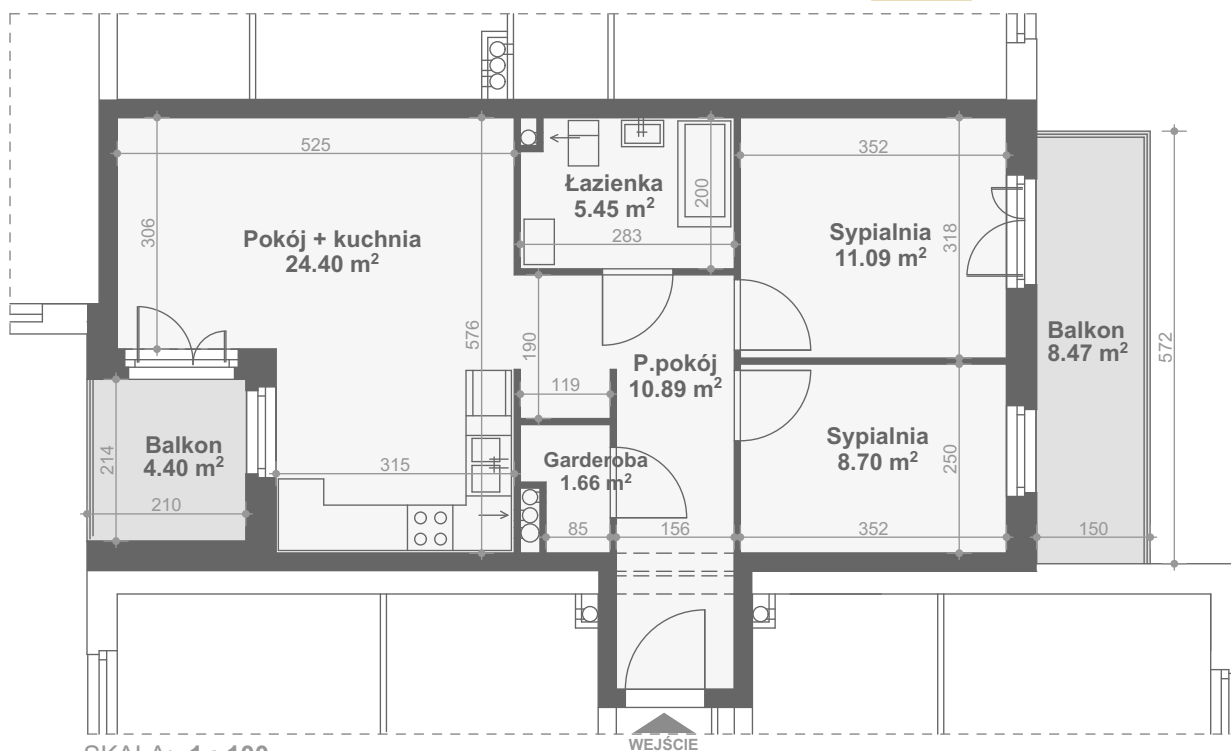
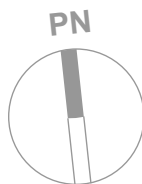


35

NR LOKALU:

ZESPÓŁ ZABUDOWY WIELORODZINNEJ
przy ul. Gorzowskiej 82-86 w Szczecinie, **BUDYNEK NR 3**

budnex

CUKROWNIA
APARTAMENTYPOWIERZCHNIA:
KONDYGNACJA:
NR KLATKI:62,19 m²
PIĘTRO 3
3


SKALA: 1 : 100

WEJŚCIE

Powierzchnia zgodna z PN ISO 9836; oraz Rozporządzeniem Ministra Rozwoju i Techn. z 11.09.2020 Dz.U. 2022 poz.1679

WYMIARY PODANO W ŚWIELE ŚCIAN SUROWYCH. NINIEJSZE
DANE SĄ POGLĄDOWE I MOGĄ ODBIEGAĆ OD OSTATECZNEGO PROJEKTU REALIZACYJNEGO.

PLAN SYTUACYJNY

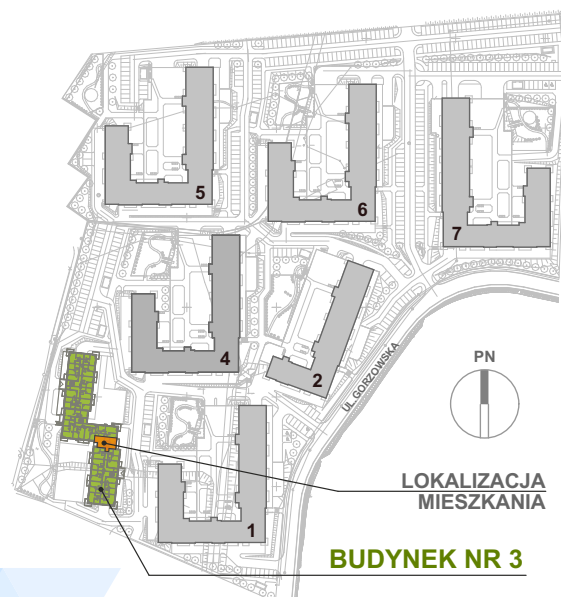

BUDYNEK NR 3

516 291 002

www.budnex.pl