

2


NR LOKALU:

POWIERZCHNIA:
KONDYGNACJA:
NR KLATKI:



38,48 m²
PARTER
3



CUKROWNIA
APARTAMENTY

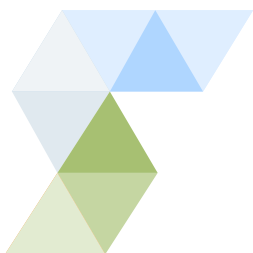

PN

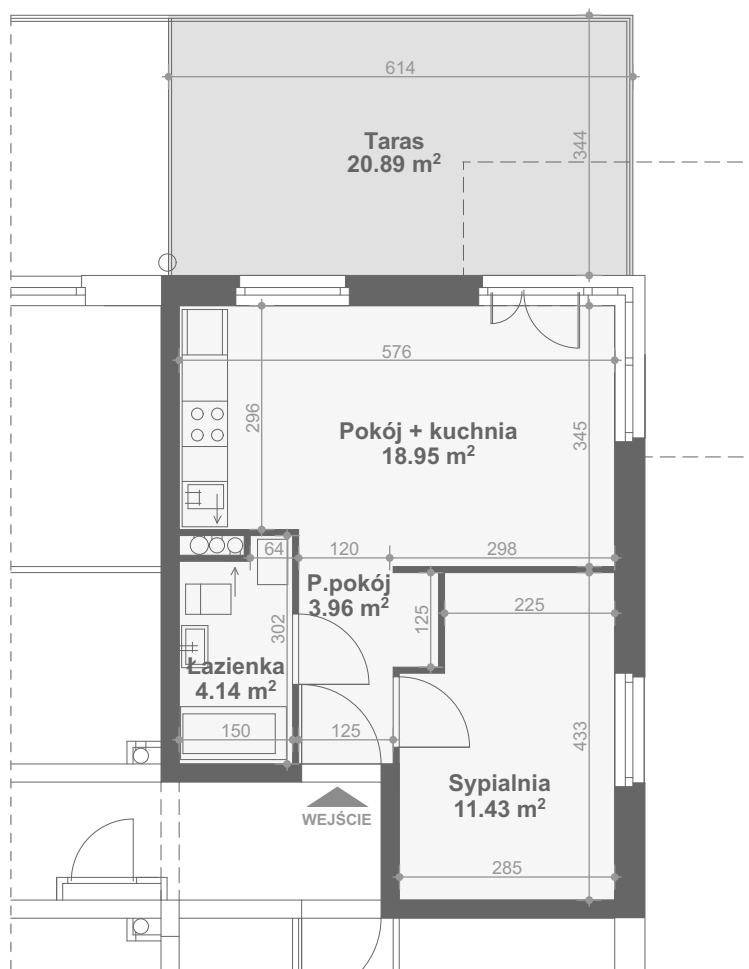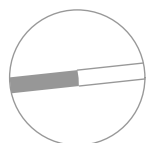


SKALA: 1 : 100

Powierzchnia zgodna z PN ISO 9836; oraz Rozporządzeniem Ministra Rozwoju i Techn. z 11.09.2020 Dz.U. 2022 poz. 1679

WYMIARY PODANO W ŚWIETLE ŚCIAN SUROWYCH.
NINIEJSZE DANE SĄ POGLĄDOWE I MOGĄ ODBIEGAĆ OD OSTATECZNEGO PROJEKTU REALIZACYJNEGO.



PLAN SYTUACYJNY

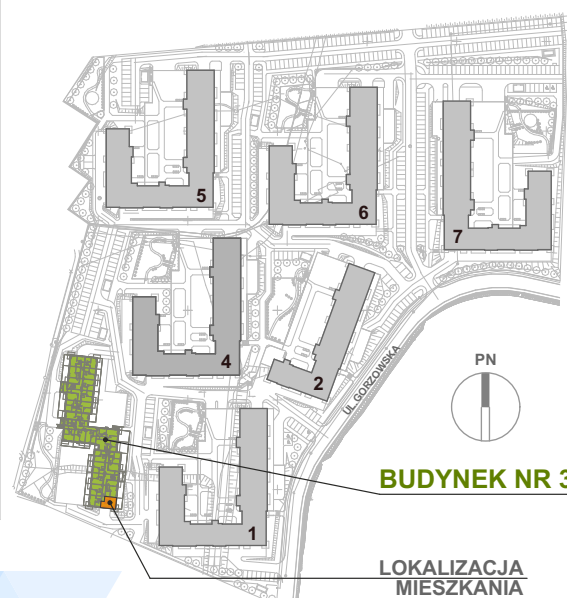

BUDYNEK NR 3

LOKALIZACJA
MIESZKANIA