

# 15

NR LOKALU:

POWIERZCHNIA:  
KONDYGNACJA:  
NR KLATKI:



36,85 m<sup>2</sup>  
PIĘTRO 1  
3

ZESPÓŁ ZABUDOWY WIELORODZINNEJ  
przy ul. Gorzowskiej 82-86 w Szczecinie, **BUDYNEK NR 3**


**budnex**



**CUKROWNIA**  
APARTAMENTY

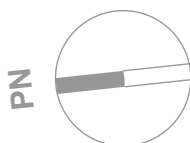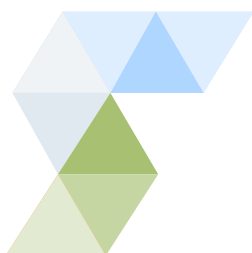

SKALA: 1 : 100

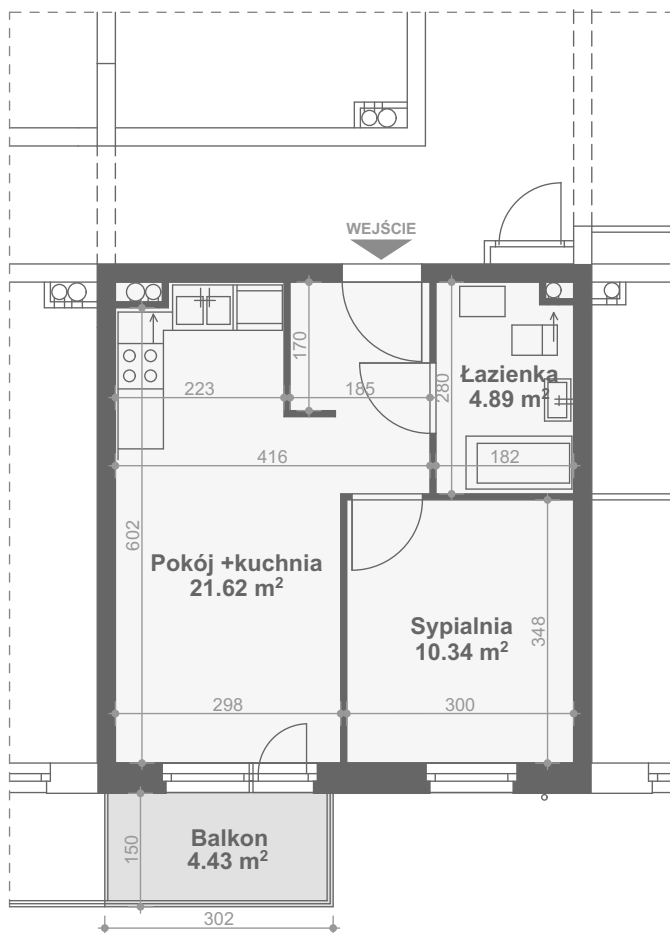


Powierzchnia zgodna z PN ISO 9836:, oraz Rozporządzeniem Ministra Rozwoju i Techn. z 11.09.2020 Dz.U. 2022 poz.1679

WYMIARY PODANO W ŚWIELE ŚCIAN SUROWYCH. NINIEJSZE  
DANE SĄ POGLĄDOWE I MOGĄ ODBIEGAĆ OD OSTATECZNEGO PROJEKTU REALIZACYJNEGO.



## PLAN SYTUACYJNY

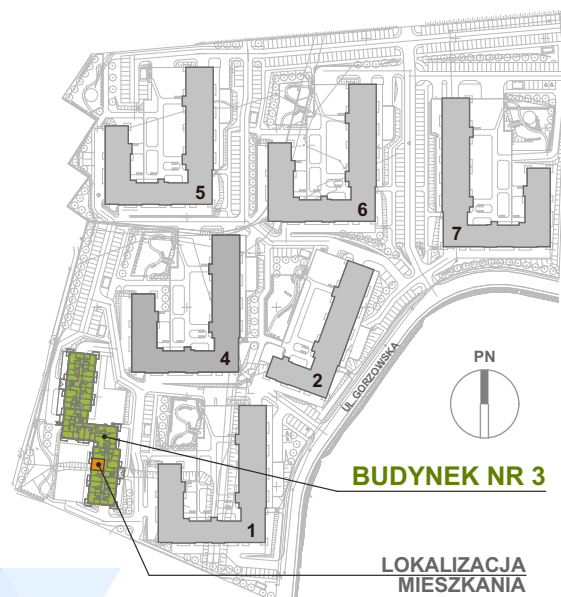

☎ 516 291 002

[www.budnex.pl](http://www.budnex.pl)