

# 16

NR LOKALU:

ZESPÓŁ ZABUDOWY WIELORODZINNEJ  
przy ul. Gorzowskiej 82-86 w Szczecinie, **BUDYNEK NR 3**

**budnex**




**CUKROWNIA**  
APARTAMENTY


POWIERZCHNIA:  
KONDYGNACJA:  
NR KLATKI:

**36,85 m<sup>2</sup>**  
**PIĘTRO 1**  
**3**

SKALA: 1 : 100

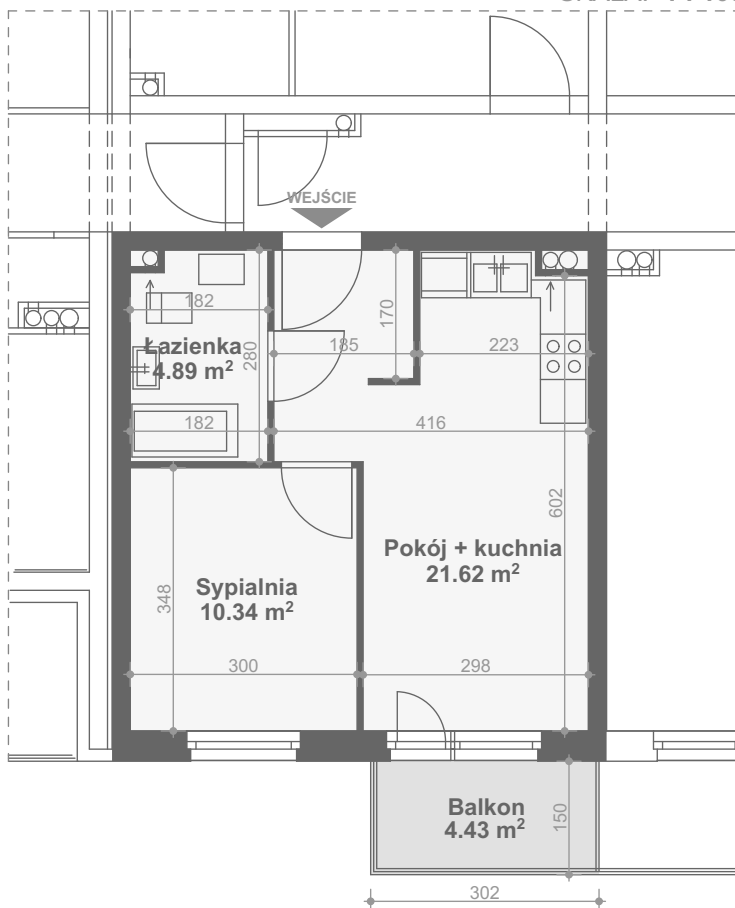

PN

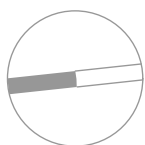


Powierzchnia zgodna z PN ISO 9836:, oraz Rozporządzeniem Ministra Rozwoju i Techn. z 11.09.2020 Dz.U. 2022 poz.1679

WYMIARY PODANO W ŚWIEŁE ŚCIAN SUROWYCH. NINIEJSZE  
DANE SĄ POGLĄDOWE I MOGĄ ODBIEGAĆ OD OSTATECZNEGO PROJEKTU REALIZACYJNEGO.



## PLAN SYTUACYJNY

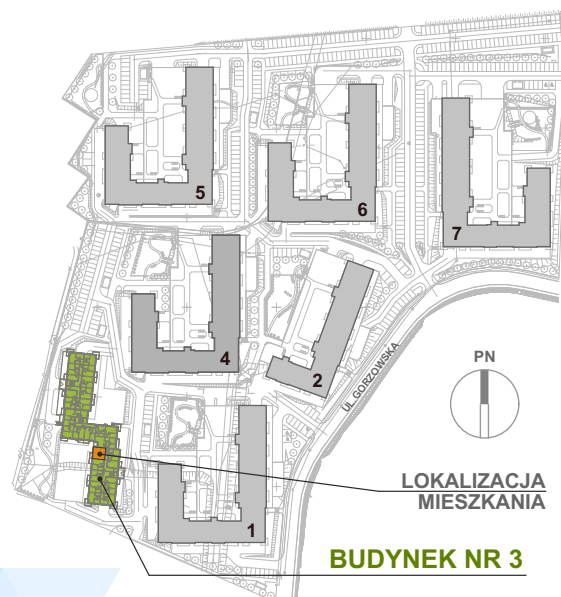

☎ 516 291 002

[www.budnex.pl](http://www.budnex.pl)