
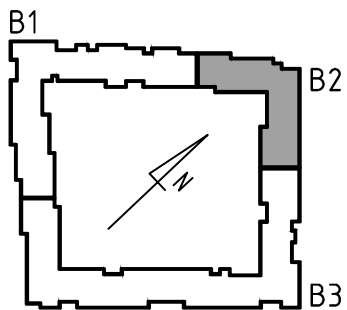
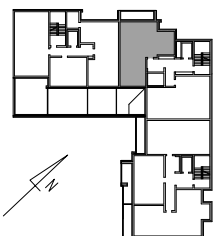


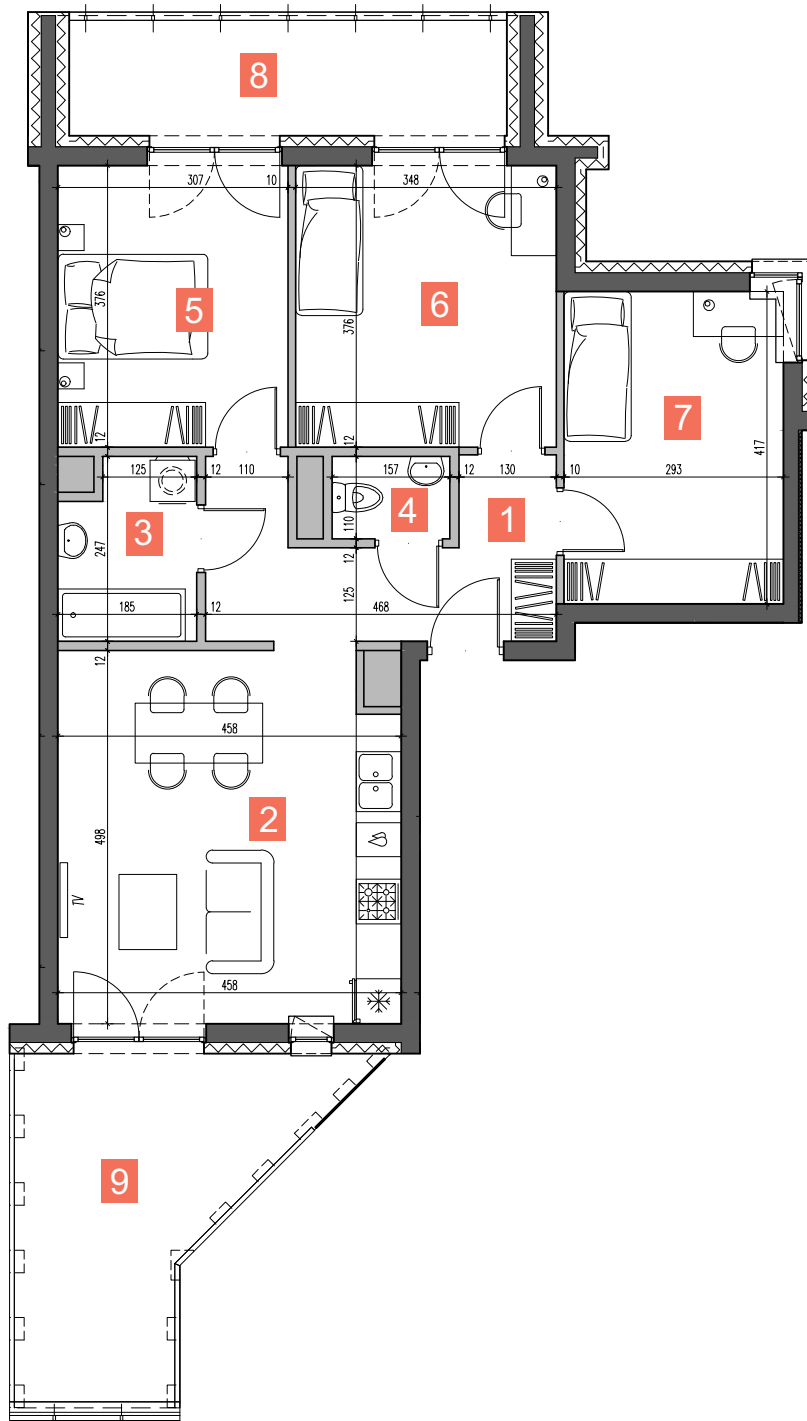

Nałęczowska Galadom

Budynek mieszkalny wielorodzinny
przy ul. Nałęczowskiej w Lublinie

etap II
M135

piętro
1

4P+K
72,64 m²

1.	przedpokój	8,55 m ²
2.	salon + an. kuch.	22,14 m ²
3.	łazienka	4,08 m ²
4.	WC	1,65 m ²
5.	sypialnia 1	11,34 m ²
6.	sypialnia 2	12,87 m ²
7.	sypialnia 3	12,01 m ²
8.	balkon	8,95 m ²
9.	taras	13,92 m ²
10.		

biuro sprzedaży
GALADOM S.A.
ul. Fabryczna 2
20-301 Lublin
tel. 81 445 05 05



strona www
naleczowska.galadom.pl

e-mail
info@galadom.com.pl

Przedstawione informacje mają charakter informacyjny i nie stanowią oferty handlowej w rozumieniu art.66 par.1 Kodeksu Cywilnego.