


LOKAL NR 22

ILOŚĆ POKOI 2
KONDYGNACJA 1 PIĘTRO
BUDYNEK A


HOL 5.28m²
ŁAZIENKA 4.08m²
POK. DZIENNY + A 24.65m²
SYPIALNIA 11.03m²

ŁĄCZNIE 45.04m²

POW. BALKONU 4.50m²

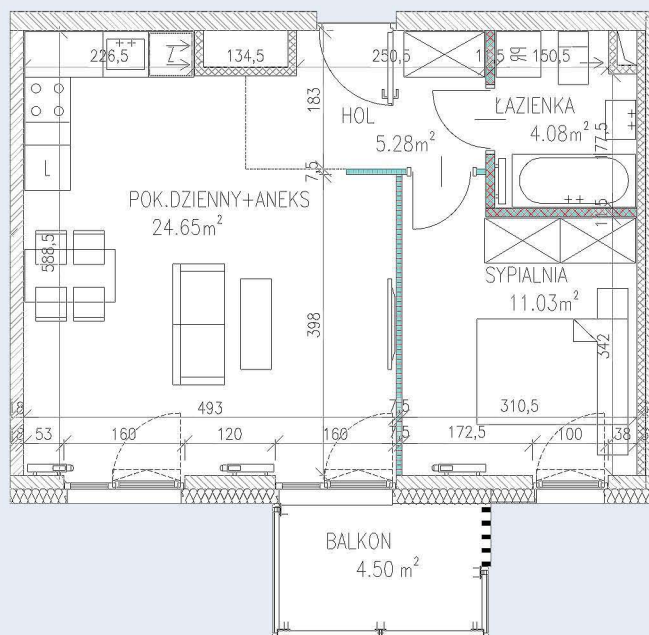

SKALA 1:100

 

BUDYNEK A POŁOŻENIE LOKALU



**KIKOWSKI
ARCHITEKCI**

UWAGA! Powierzchnia użytkowa liczona wg normy PN-ISO 9836:2015 w stanie wykończonym. Powierzchnia użytkowa nie uwzględnia powierzchni elementów nadających się do demontażu (ścianki działowe), nie uwzględnia powierzchni otworów na drzwi i okna. Wymiary i powierzchnie mogą ulec nieznacznym zmianom. Zabrania się ingerencji w elementy nośne budynku oraz szachty instalacyjne. Nie wolno nawiercać krawędzi żelbetowych. Minimalne odległości bruzd od krawędzi żelbetu: 20 cm. Nie wolno umieszczać gniazd i włączników elektrycznych na słupach. Aranżacja mieszkania, instalacje oraz urządzenia elektryczne, sanitarne i drzwi wewnętrzne przedstawione na rysunku są przykładowe i nie stanowią wyposażenia lokalu. Przedstawiono przykładowe rozmieszczenie urządzeń sanitarnych i kuchennych. Podłoga pod posadzkę wykonaną ze szlihty. Na warstwy wykonawcze przewidziano 2cm. Powierzchnia użytkowa oraz szczegółowe rozwiązania techniczne mogą ulec zmianie.