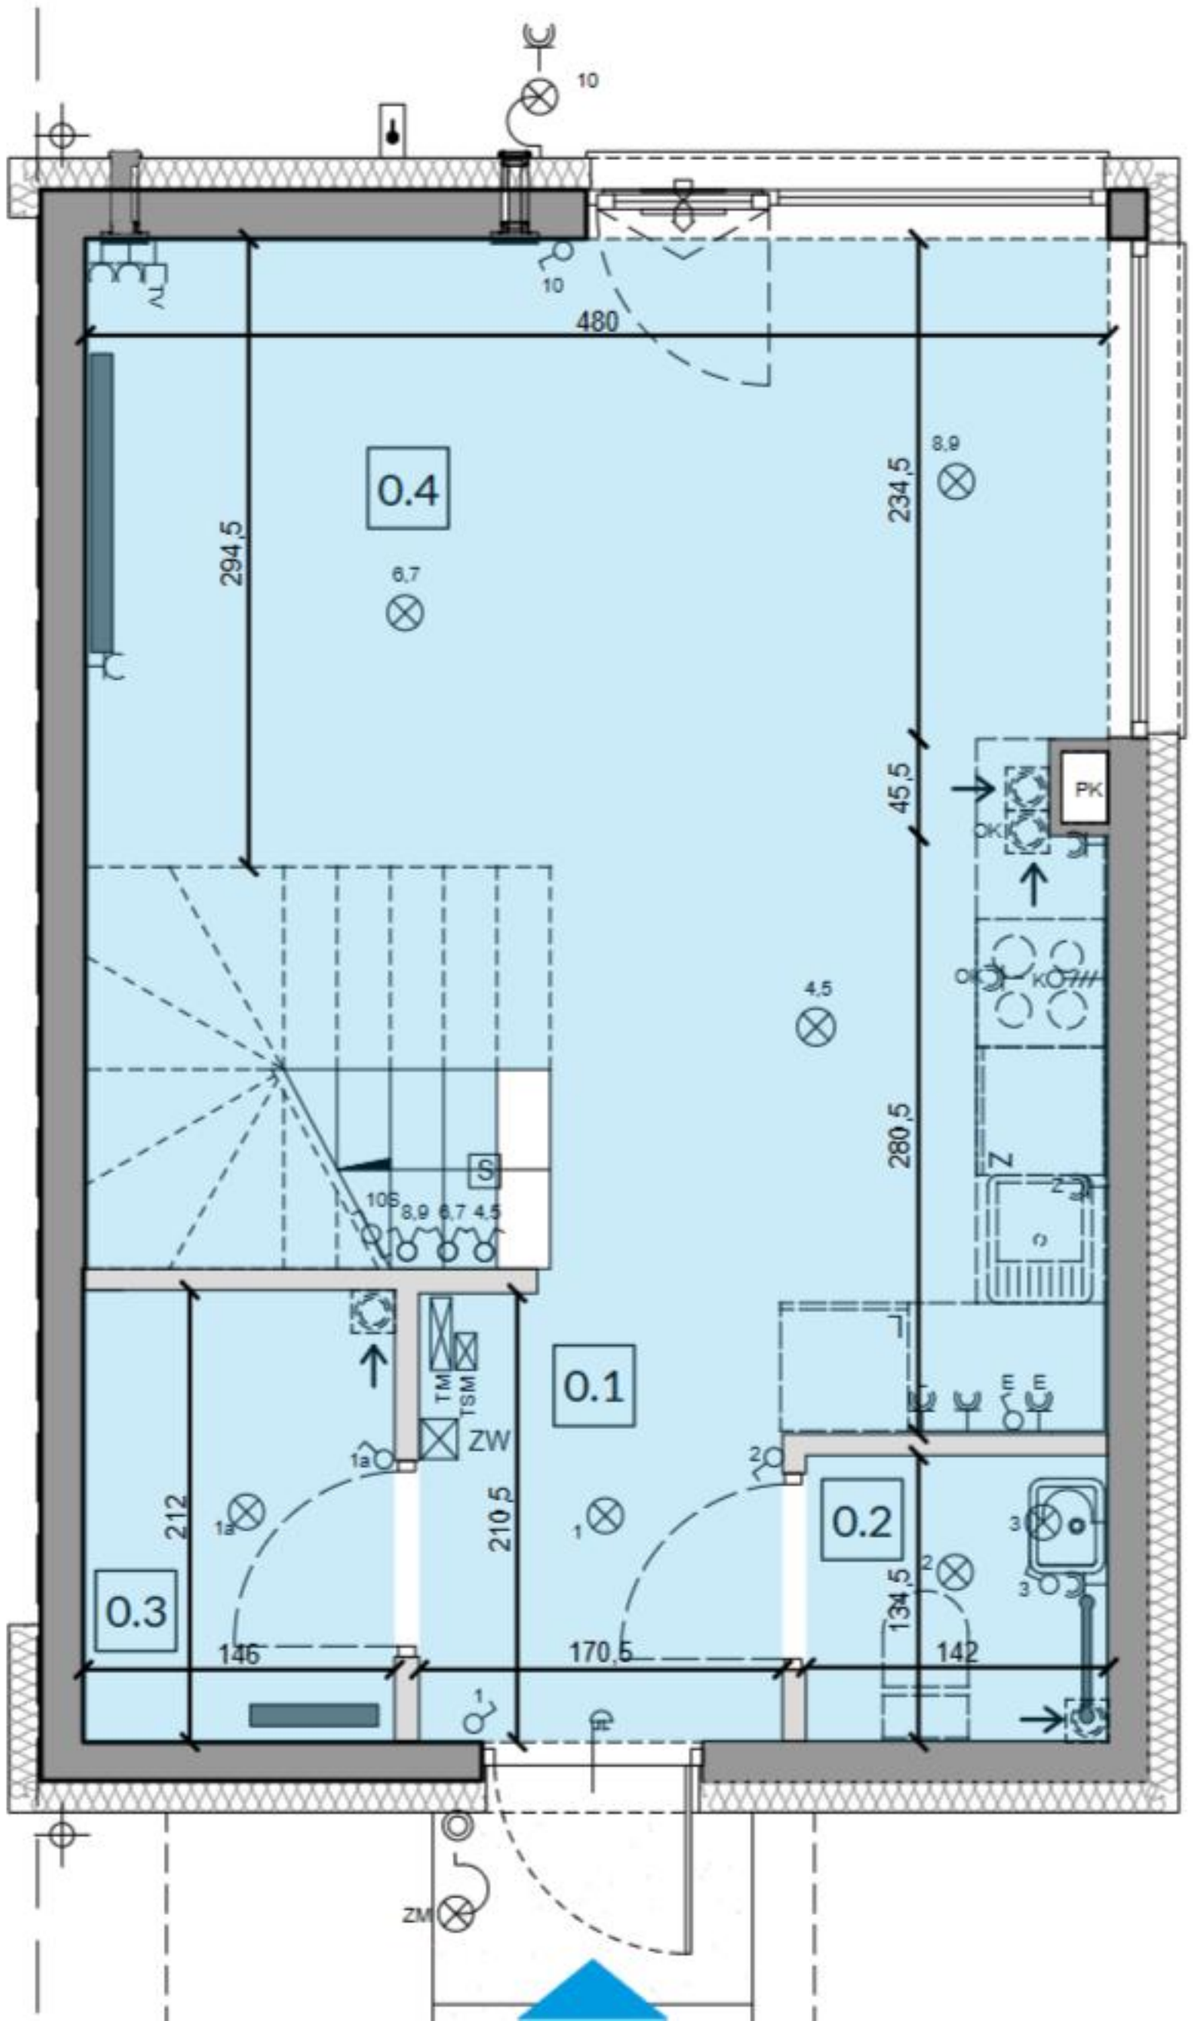
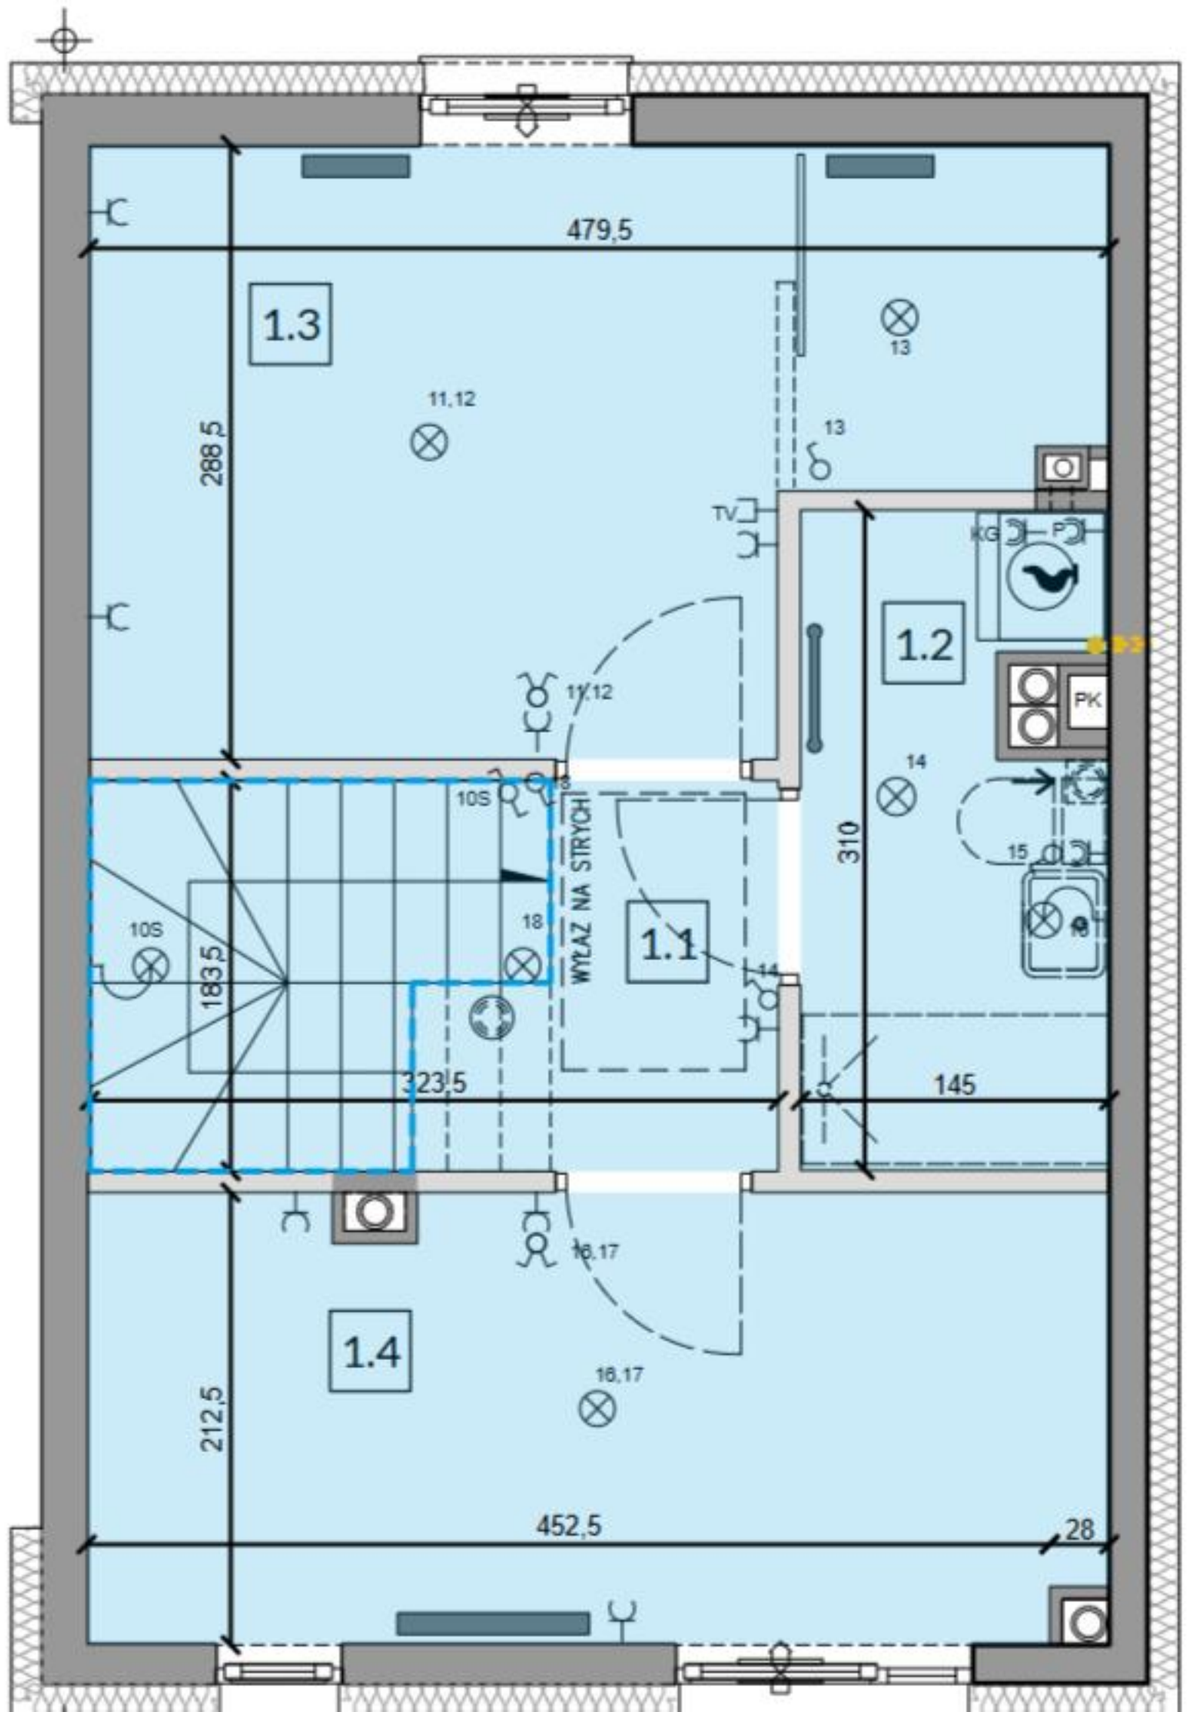
0 1 2m

N


10
10
480
0.4
6,7
294,5
234,5
8,9
45,5
PK
4,5
280,5
10S
8,9
6,7
4,5
0.1
TM
TSM
ZW
1a
212
210,5
0.3
146
170,5
0.2
134,5
142
ZM

0 1 2m

N


479,5
1.3
11,12
13
13
288,5
TV
KG
P
1.2
PK
11,12
14
10S
WYŁAZ NA STRYCH
310
15
10S
18
1.1
183,5
323,5
145
16,17
1.4
16,17
212,5
452,5
28