


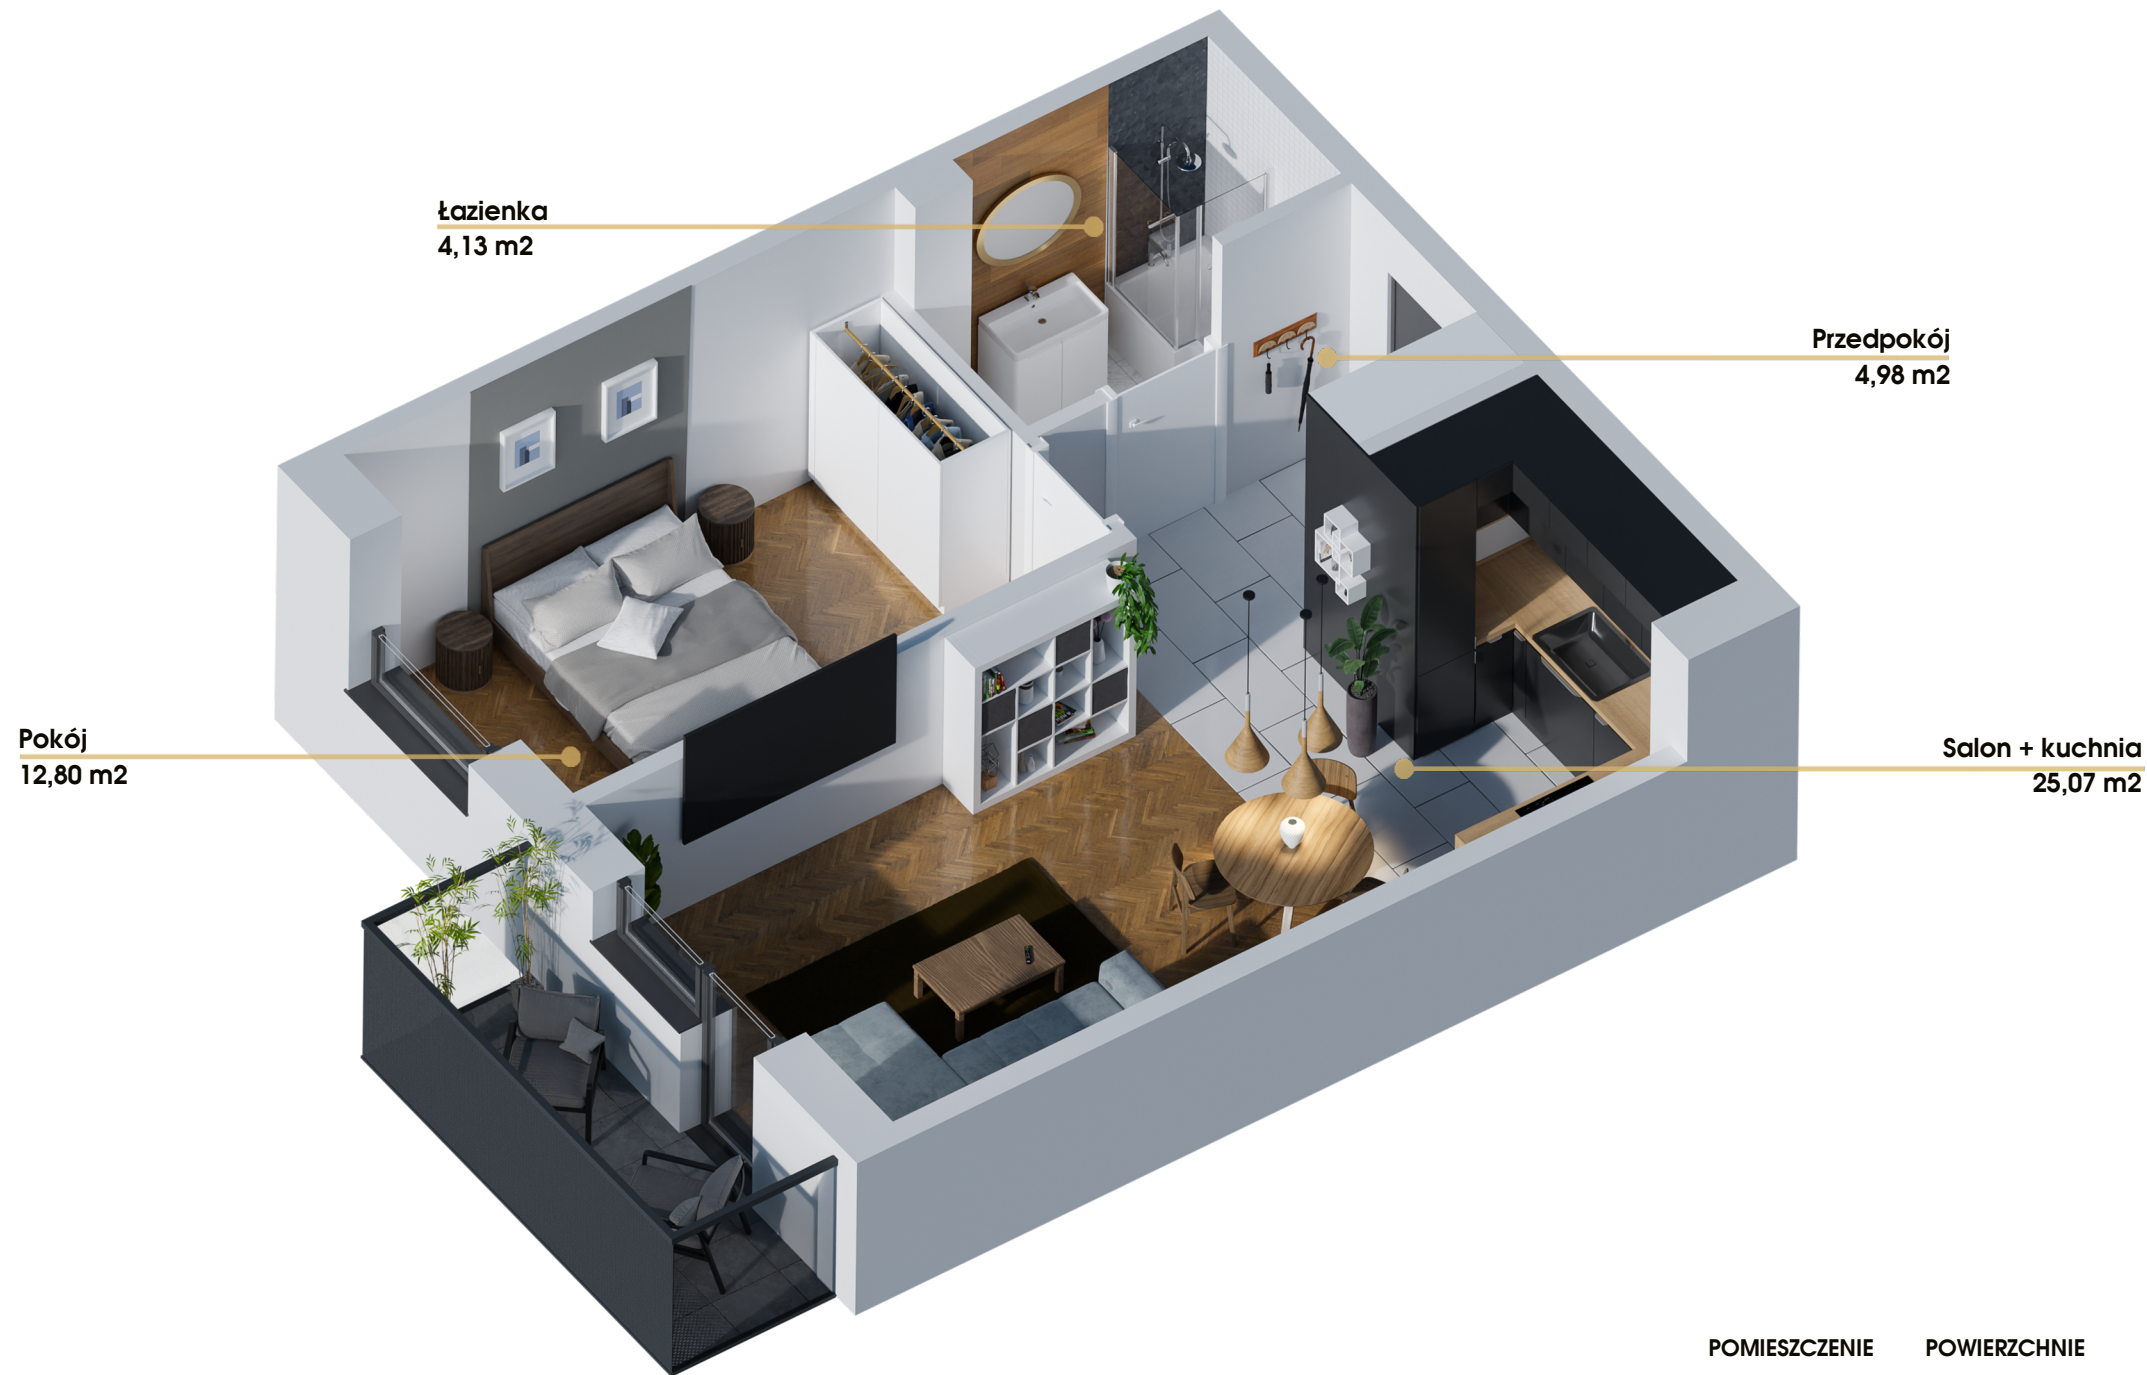

POMIESZCZENIE	POWIERZCHNIE
Łazienka	4,13 m ²
Pokój	12,80 m ²
Przedpokój	4,98 m ²
Salon + kuchnia	25,07 m ²
Pow. użytk. lokalu	46,98 m ²
Pow. ścian działowych	1,50 m ²
Pow. sprzedażowa lokalu	48,48 m ²
Balkon	5,79 m ²

Rzut 3d prezentuje przykładową aranżację mieszkania. Wszystkie rysunki mają charakter poglądowy. Niniejszy materiał nie stanowi oferty w rozumieniu przepisów kodeksu cywilnego. W przypadku wyjścia do ogródka/na taras - możliwa różnica poziomu.


Widok



Rzut 1 piętra budynku A



Rzut mieszkania

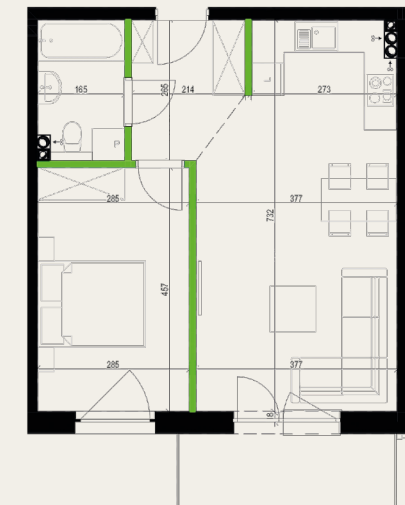

-  Ściany działowe nadające się do demontażu
-  Ściany konstrukcyjne

OLEŚNICA PARK
56-400 Oleśnica
ul. Leśna 6A

PIECZYSKA 83
98-400 WIERUSZÓW
TEL. 512 313 862
www.malikdevelopment.pl

MALIK
DEVELOPMENT