


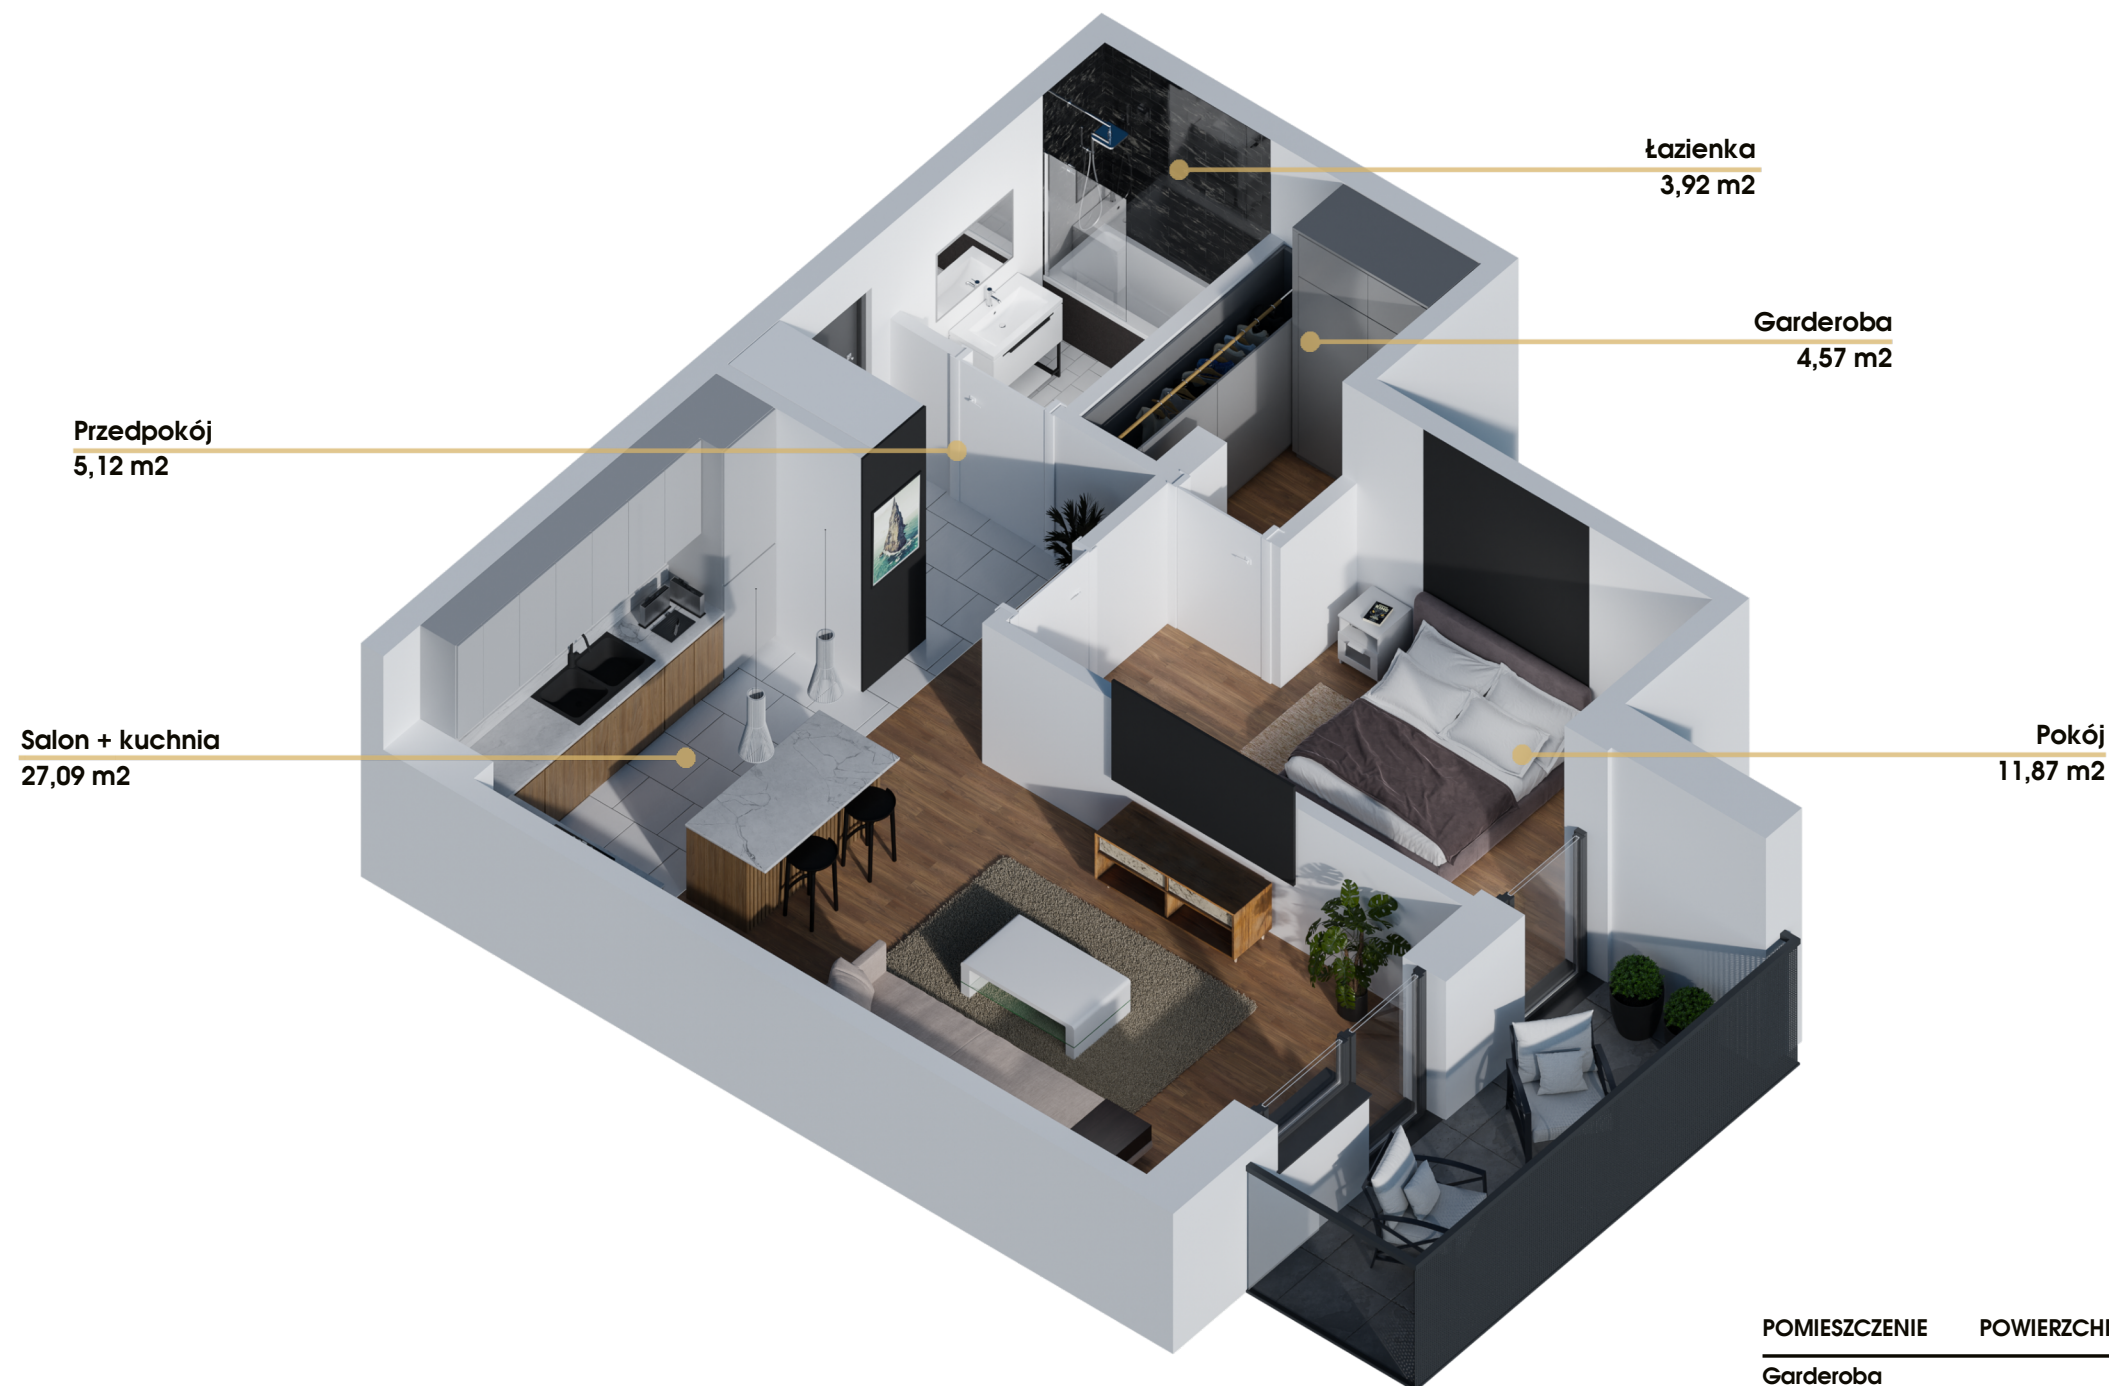

POMIESZCZENIE	POWIERZCHNIE
Garderoba	4,57 m ²
Łazienka	3,92 m ²
Pokój	11,87 m ²
Przedpokój	5,12 m ²
Salon + kuchnia	27,09 m ²
Pow. użytk. lokalu	52,57 m ²
Pow. ścian działowych	1,95 m ²
Pow. sprzedażowa lokalu	54,52 m ²
Balkon	5,75 m ²

Rzut 3d prezentuje przykładową aranżację mieszkania. Wszystkie rysunki mają charakter poglądowy. Niniejszy materiał nie stanowi oferty w rozumieniu przepisów kodeksu cywilnego. W przypadku wyjścia do ogródka/na taras - możliwa różnica poziomu.


Widok



Rzut 3 piętra budynku A



Rzut mieszkania

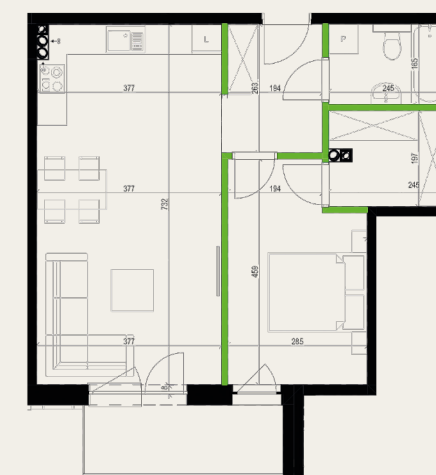

- Ściany działowe nadające się do demontażu
- Ściany konstrukcyjne

OLEŚNICA PARK
56-400 Oleśnica
ul. Leśna 6A

PIECZYSKA 83
98-400 WIERUSZÓW
TEL. 512 313 862
www.malikdevelopment.pl

MALIK
DEVELOPMENT