


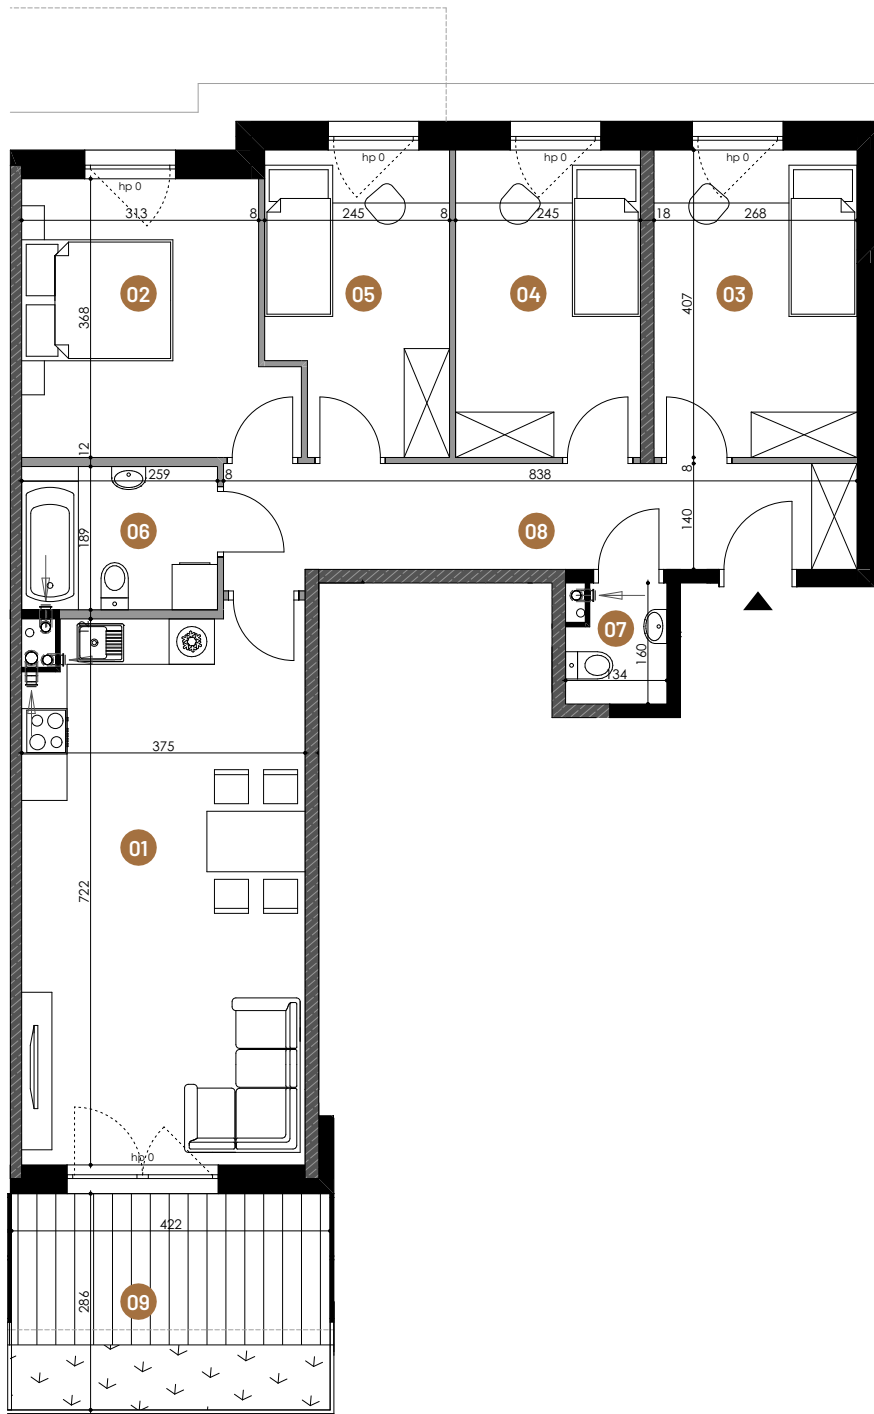



ZABUDOWA MIESZKANIOWA WIELORODZINNA
Z GARAŻAMI PODZIEMNYMI ORAZ INFRASTRUKTURĄ TECHNICZNĄ
ul. J.HEWELIUSZA 13,13A,15,15A; J.KEPLERA 50,52,54,56, 87-100 TORUŃ

ADRES BUDYNKU
J. KEPLERA 54-56



- hp wysokość parapetu
elementy żelbetowe
ścianka działowa
ściana nierozbieralna
płytki tarasowa/deska tarasowa

FAZA PROJEKTU: projekt techniczny IX 2024

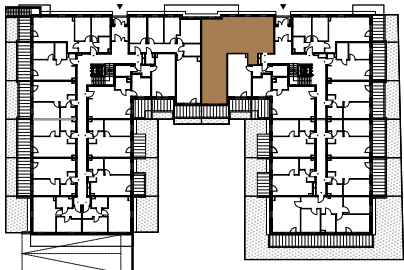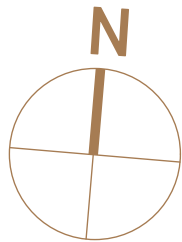

MIESZKANIE NR BUDYNEK KONDYGNACJA
11 C PARTER

POWIERZCHNIA UŻYTKOWA

86,51 m²

POMIESZCZENIA		M ²
01	SALON Z ANEKSEM	26,65
02	POKÓJ	12,01
03	POKÓJ	10,71
04	POKÓJ	9,74
05	POKÓJ	9,02
06	ŁAZIENKA	4,77
07	WC	1,87
08	P. POKÓJ	11,74
09	OGRÓDEK	12,05

UWAGI

- Powierzchnia użytkowa lokalu wyliczona jest wg normy PN-ISO 9836:2015-12 - w tynkach (h>=2,2m-100%; 2,2m<h<=1,4m-50%; h<1,4-0%);
- Wymiarowanie na rzucie podano w stanie surowym - bez tynku;
- Wysokość pomieszczeń 2,67 m (od posadzki bez warstwy wykończeniowej);
- Możliwe są nieznaczne modyfikacje wymiarów i powierzchni na dalszych etapach projektowania i realizacji
- Elementy żelbetowe - konstrukcja nośna budynku - zakaz jakiegokolwiek ingerencji (bruzdy w ścianach, chowanie instalacji itp.)



ul. W. Broniewskiego 4/111,
87-100 Toruń
tel. 563 067 878
www.pres.com.pl