
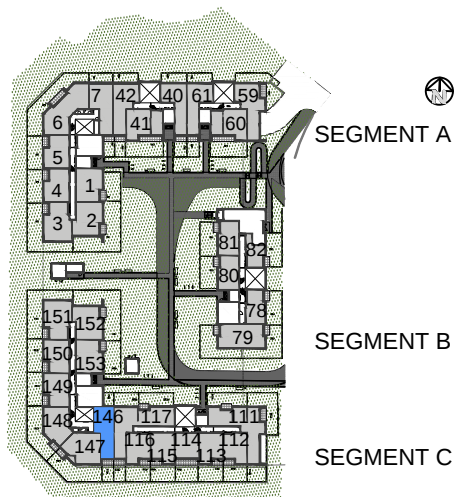


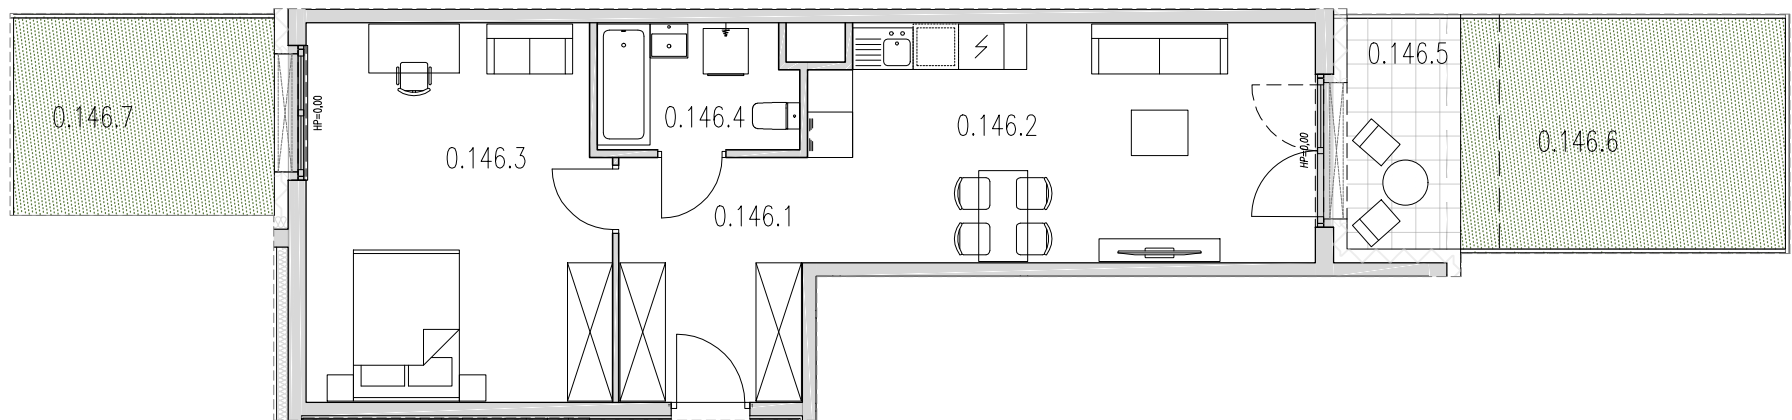

SEGMENT C		
MIESZKANIE NR 146		52.47 m ²
0.146.1	przedpokój	7.78 m ²
0.146.2	pokój z aneksem	20.80 m ²
0.146.3	pokój	19.60 m ²
0.146.4	łazienka	4.29 m ²
UKŁAD MIESZKANIA:		POŁUDNIOWO-PÓŁNOCNE
0.146.5	taras	4.57 m ²
0.146.6	ogródek	13.12 m ²
0.146.7	ogródek	9.01 m ²

PARTER

NUMER MIESZKANIA
146

POWIERZCHNIA MIESZKANIA
52.47 m²

- POWIERZCHNIA UŻYTKOWA OBLICZANA WEDŁUG NORMY PN-ISO 9836:2022-07
- RZUT MIESZKANIA ZOSTAŁ SPORZĄDZONY NA PODSTAWIE PROJEKTU BUDOWLANEGO, ZASTRZEGA SIĘ MOŻLIWOŚĆ ZMIAN W UKŁADZIE MIESZKANIA I PODANYCH POWIERZCHNIACH, ZGODNIE Z ZAPISAMI UMOWY DEWELOPERSKIEJ.
- W ZWIĄZKU Z OPRACOWYWIANIEM PROJEKTU WYKONAWCZEGO ZE WZGLĘDÓW KONSTRUKCYJNYCH, INSTALACYJNYCH I ARCHITEKTONICZNYCH MOGĄ WYSTĄPIĆ ZMIANY W ZAKRESIE PIONÓW I KOMINÓW ORAZ KOREKTY OTWORÓW OKIENNYCH