
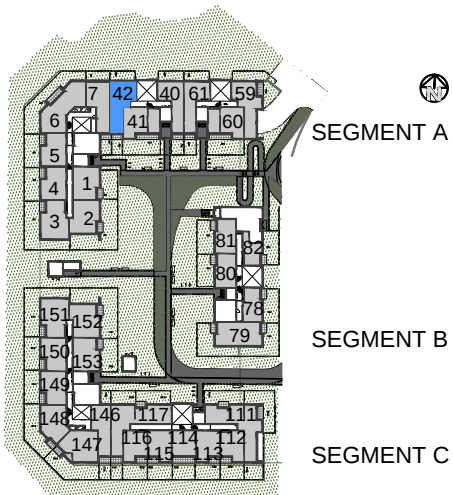
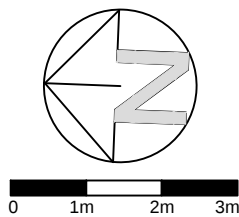


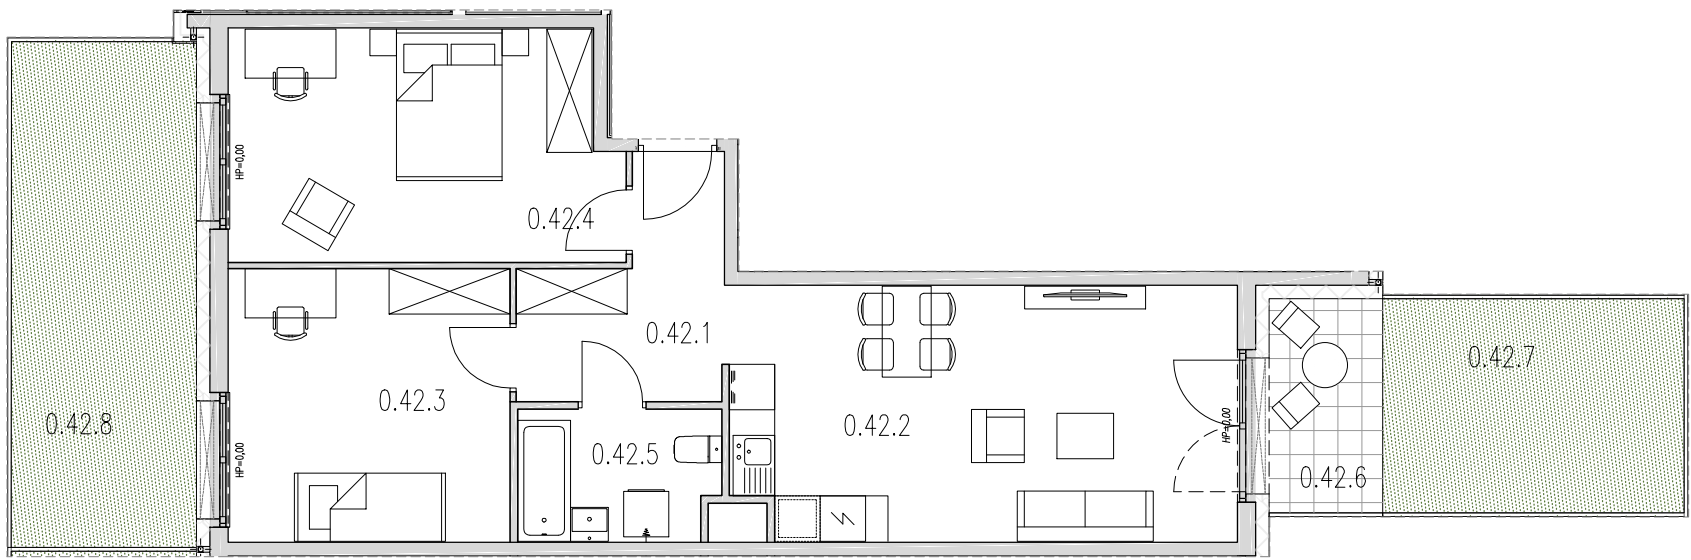

SEGMENT A		
MIESZKANIE NR 42		62.38 m ²
0.42.1	przedpokój	6.66 m ²
0.42.2	pokój z aneksem	22.32 m ²
0.42.3	pokój	13.39 m ²
0.42.4	pokój	15.47 m ²
0.42.5	łazienka	4.54 m ²
UKŁAD MIESZKANIA:		POŁUDNIOWO - PÓŁNOCNE
0.42.6	taras	4.24 m ²
0.42.7	ogródek	11.28 m ²
0.42.8	ogródek	16.33 m ²

PARTER

NUMER MIESZKANIA
42

POWIERZCHNIA MIESZKANIA
62.38 m²

- POWIERZCHNIA UŻYTKOWA OBLICZANA WEDŁUG NORMY PN-ISO 9836:2022-07
- RZUT MIESZKANIA ZOSTAŁ SPORZĄDZONY NA PODSTAWIE PROJEKTU BUDOWLANEGO, ZASTRZEGA SIĘ MOŻLIWOŚĆ ZMIAN W UKŁADZIE MIESZKANIA I PODANYCH POWIERZCHNIACH, ZGODNIE Z ZAPISAMI UMOWY DEWELOPERSKIEJ.
- W ZWIĄZKU Z OPRACOWYWIANIEM PROJEKTU WYKONAWCZEGO ZE WZGLĘDÓW KONSTRUKCYJNYCH, INSTALACYJNYCH I ARCHITEKTONICZNYCH MOGĄ WYSTĄPIĆ ZMIANY W ZAKRESIE PIONÓW I KOMINÓW ORAZ KOREKTY OTWORÓW OKIENNYCH

B2STUDIO

0
PARTER