


Piętro 2

Lokal nr

19

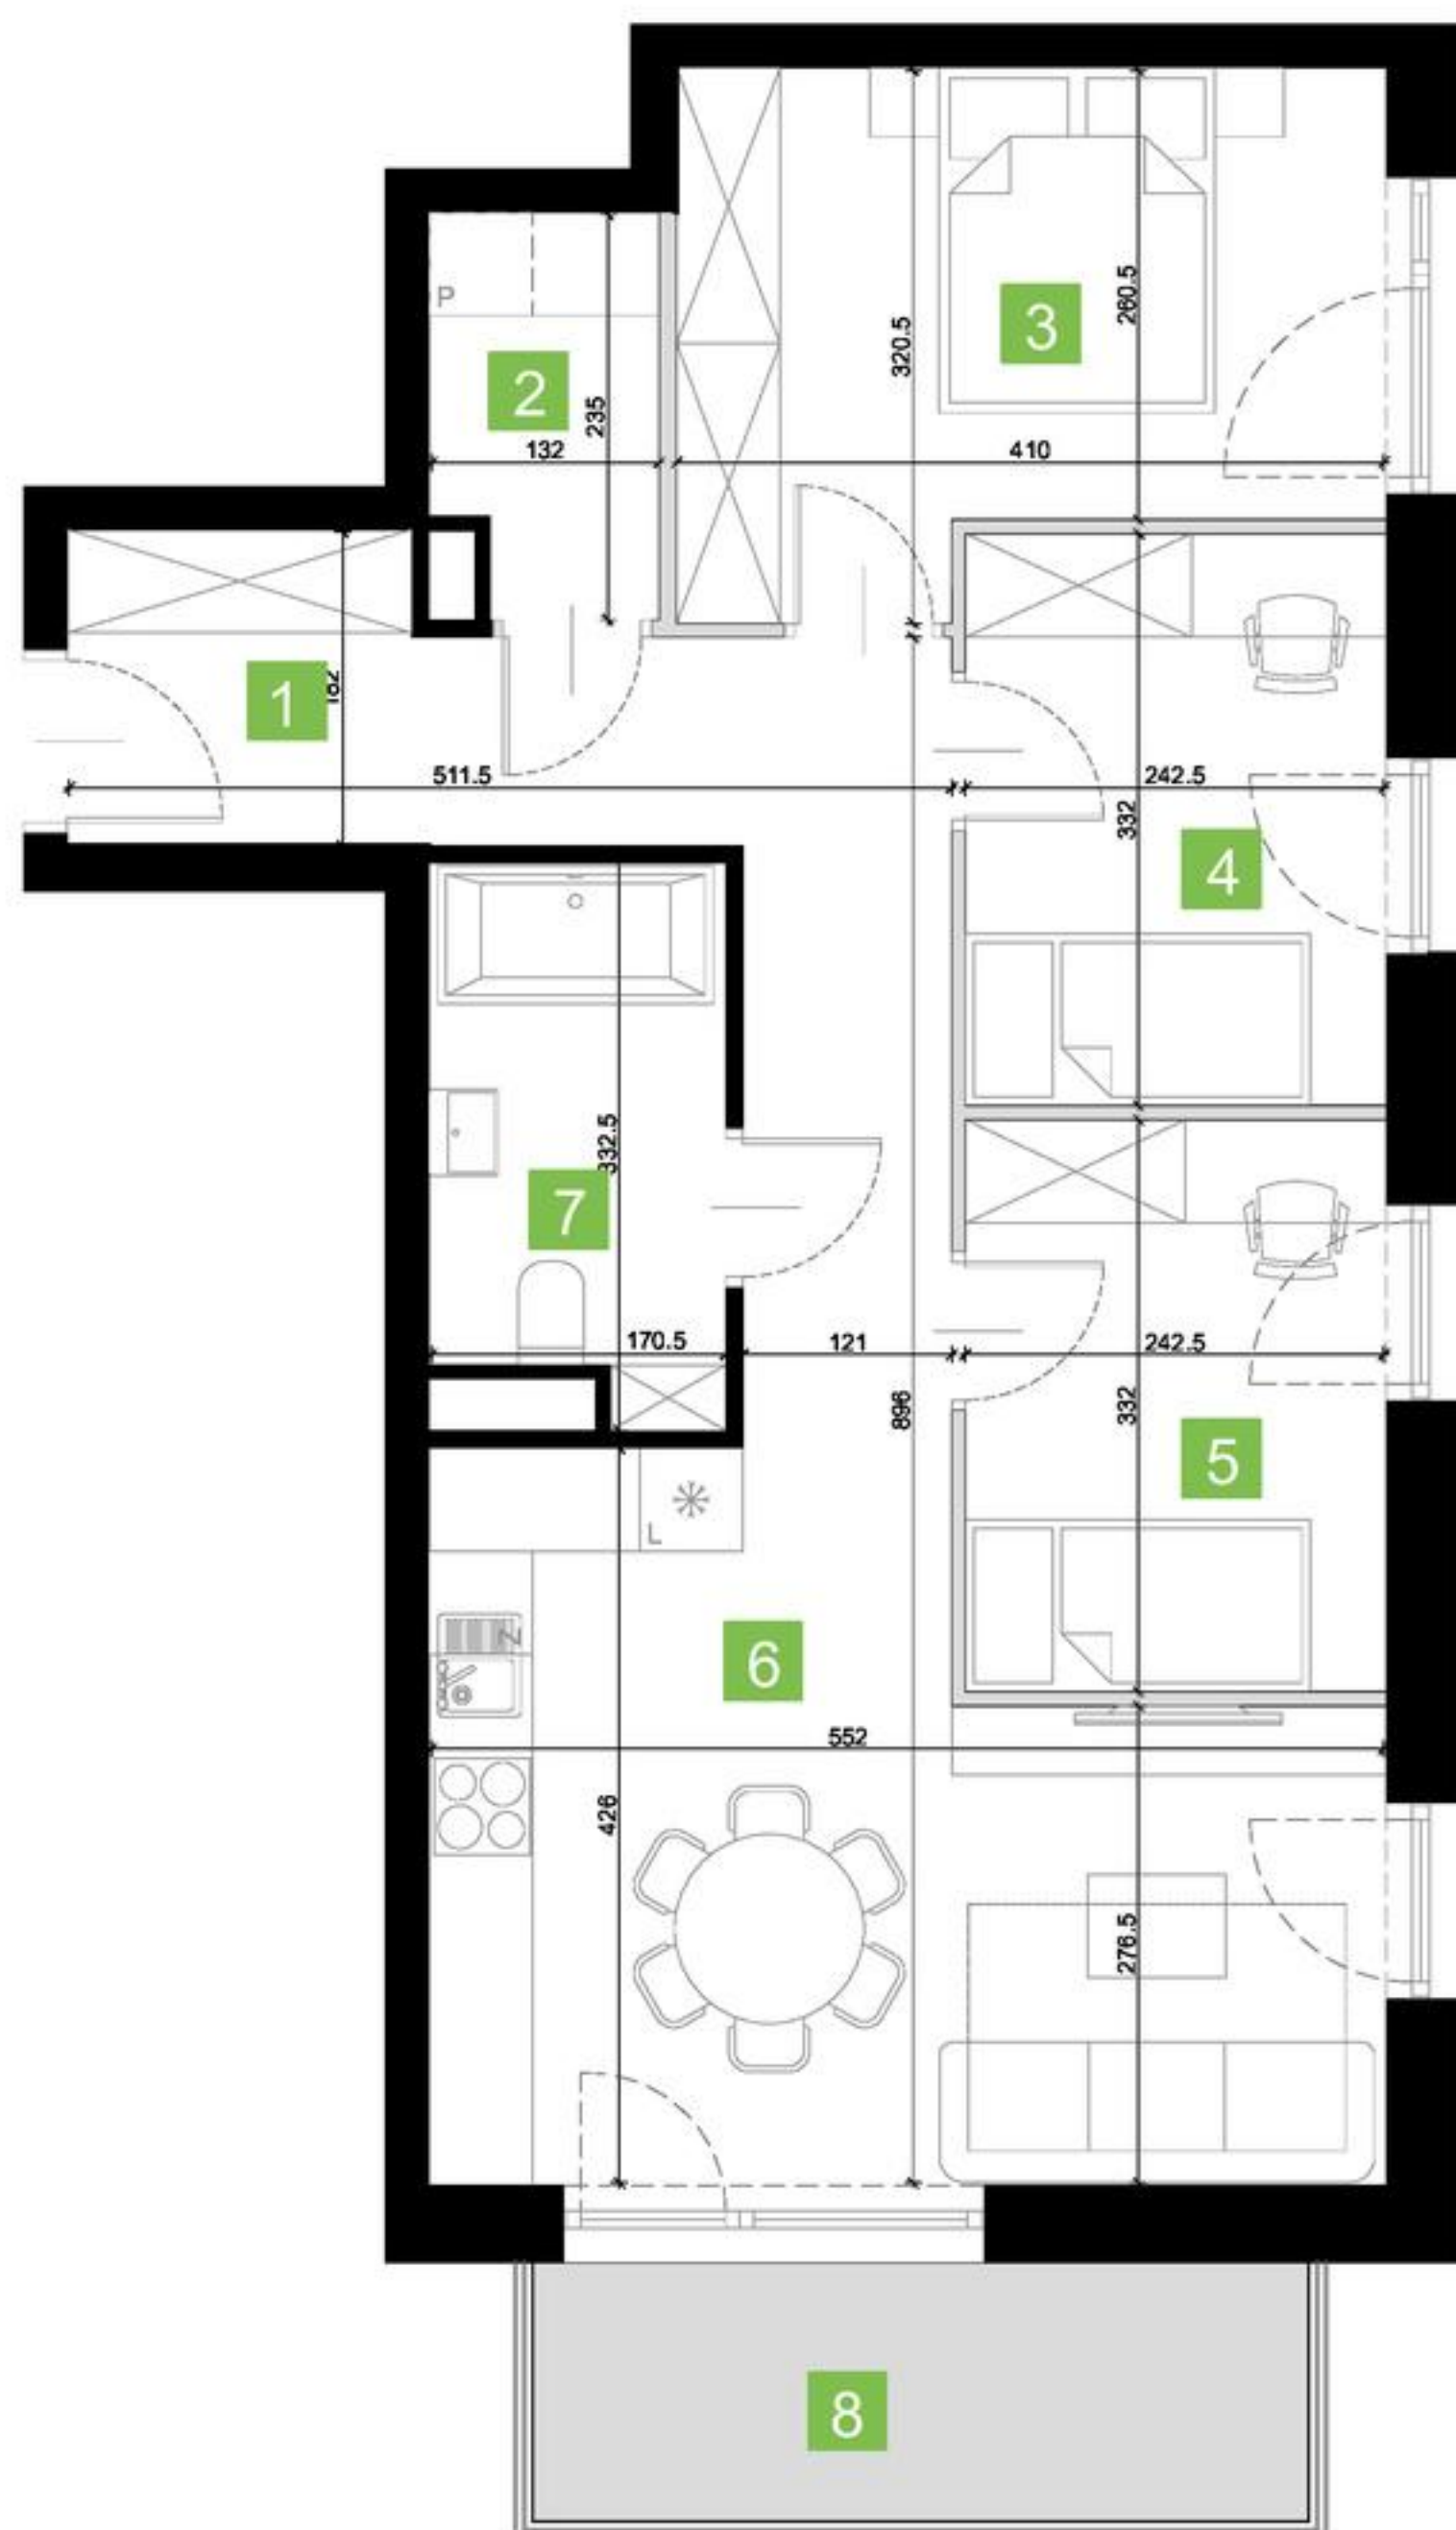

Na karcie wskazano powierzchnie użytkowe pomieszczeń oraz powierzchnię użytkową lokalu. Powierzchnia użytkowa lokalu służy do celów ewidencyjnych, wieczystościęgowych i rozliczeniowych. Wszystkie wymiary wewnętrzne podano w świetle ścian wyprawionych (z uwzględnieniem tynków). Wszystkie powierzchnie użytkowe pomieszczeń są obliczone na podstawie Rozporządzenia ministra Rozwoju z dnia 11.09.2020 r. w sprawie szczegółowego zakresu i formy projektu budowlanego oraz przy uwzględnieniu treści Polskiej Normy PN_PN-ISO.9836:2015-12. Wymiary pomieszczeń, lokalizację przyborów sanitarnych i inne detale podano na podstawie projektu budowlanego. Instalacja wodna i kanalizacyjna doprowadzona natynkowo do kuchni, łazienki i WC, zakończona korkami. Rozprowadzenie instalacji pod przybory leży po stronie Nabywcy. W toku budowy mogą wystąpić zmiany w stosunku do stanu ukazanego na karcie katalogowej, wynikające ze specyfiki prac budowlanych. Rysunki nie są przeznaczone do celów wykonawczych. Meble, biały montaż oraz drzwi wewnętrzne nie stanowią wyposażenia lokalu.


NOWA
CZĘSTOCHOWA
MOŚCICKIEGO

Dzielnica Parkitka
ul. Ignacego Mościckiego

Powierzchnia użytkowa 67,21m²

1	Korytarz	11,62 m ²
2	Pralnia	2,90 m ²
3	Sypialnia	11,63 m ²
4	Sypialnia	8,04 m ²
5	Sypialnia	8,04 m ²
6	Salon z aneksem	19,77 m ²
7	Łazienka	5,21 m ²
8	Balkon	6,75 m ²

Ścianki działowe z możliwością wyburzenia
Ściany bez możliwości wyburzenia

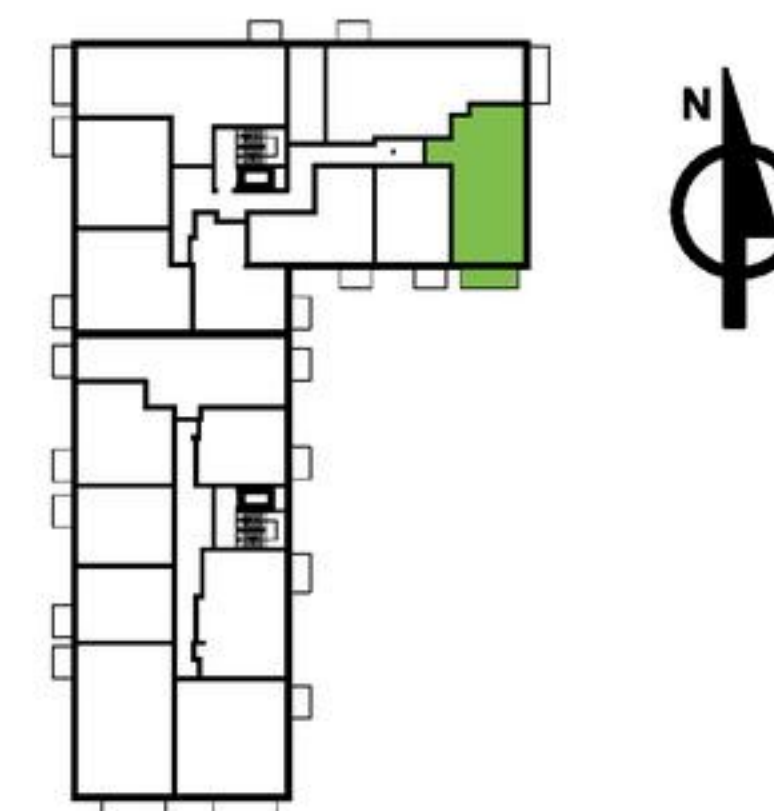

NOWA
DEVELOPER


Nowa Deweloper sp. z o.o.
Al. Bohaterów Monte Cassino 40
42-200 Częstochowa
tel.: 799 366 665
biuro@nowadeweloper.pl

www.nowadeweloper.pl

Piętro 2

Lokal nr

19

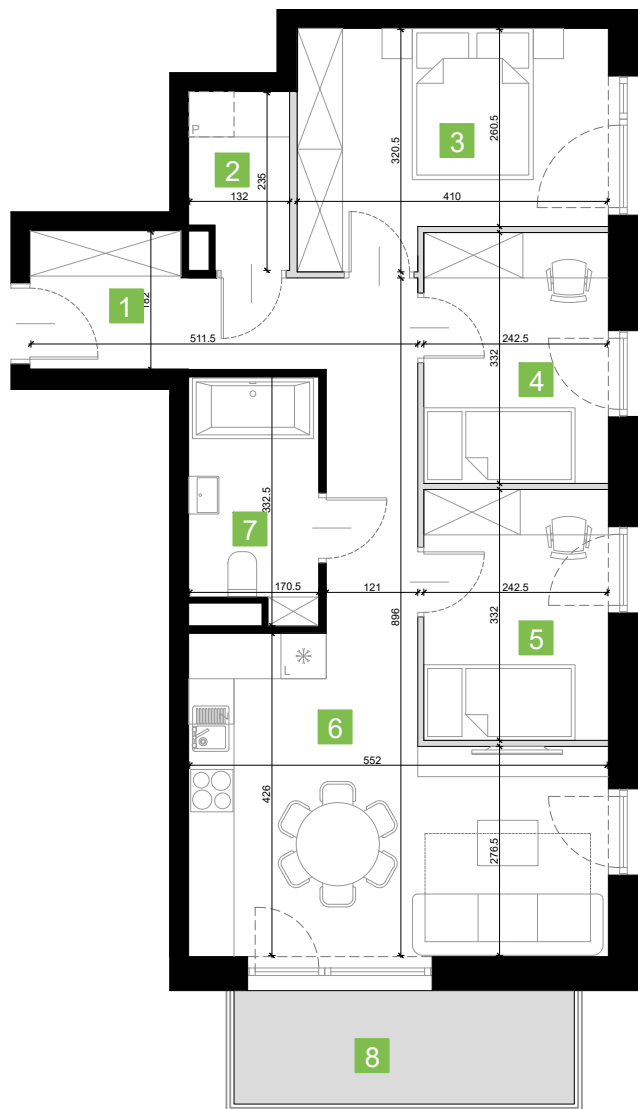

Na karcie wskazano powierzchnie użytkowe pomieszczeń oraz powierzchnię użytkową lokalu. Powierzchnia użytkowa lokalu służy do celów ewidencyjnych, wieczystoksięgowych i rozliczeniowych. Wszystkie wymiary wewnętrzne podano w świetle ścian wyprawionych (z uwzględnieniem tynków). Wszystkie powierzchnie użytkowe pomieszczeń są obliczone na podstawie Rozporządzenia ministra Rozwoju z dnia 11.09.2020 r. w sprawie szczegółowego zakresu i formy projektu budowlanego oraz przy uwzględnieniu treści Polskiej Normy PN_PN-ISO.9836:2015-12. Wymiary pomieszczeń, lokalizację przyborów sanitarnych i inne detale podano na podstawie projektu budowlanego. Instalacja wodna i kanalizacyjna doprowadzona natynkowo do kuchni, łazienki i WC, zakończona korkami. Rozprowadzenie instalacji pod przybory leży po stronie Nabywcy. W toku budowy mogą wystąpić zmiany w stosunku do stanu ukazanego na karcie katalogowej, wynikające ze specyfiki prac budowlanych. Rysunki nie są przeznaczone do celów wykonawczych. Meble, biały montaż oraz drzwi wewnętrzne nie stanowią wyposażenia lokalu.

NOWA
CZĘSTOCHOWA
MOŚCICKIEGO



Dzielnica Parkitka
ul. Ignacego Mościckiego

Powierzchnia użytkowa 67,21m²

1	Korytarz	11,62 m ²
2	Pralnia	2,90 m ²
3	Sypialnia	11,63 m ²
4	Sypialnia	8,04 m ²
5	Sypialnia	8,04 m ²
6	Salon z aneksem	19,77 m ²
7	Łazienka	5,21 m ²
8	Balkon	6,75 m ²

Ścianki działowe z możliwością wyburzenia
Ściany bez możliwości wyburzenia

