
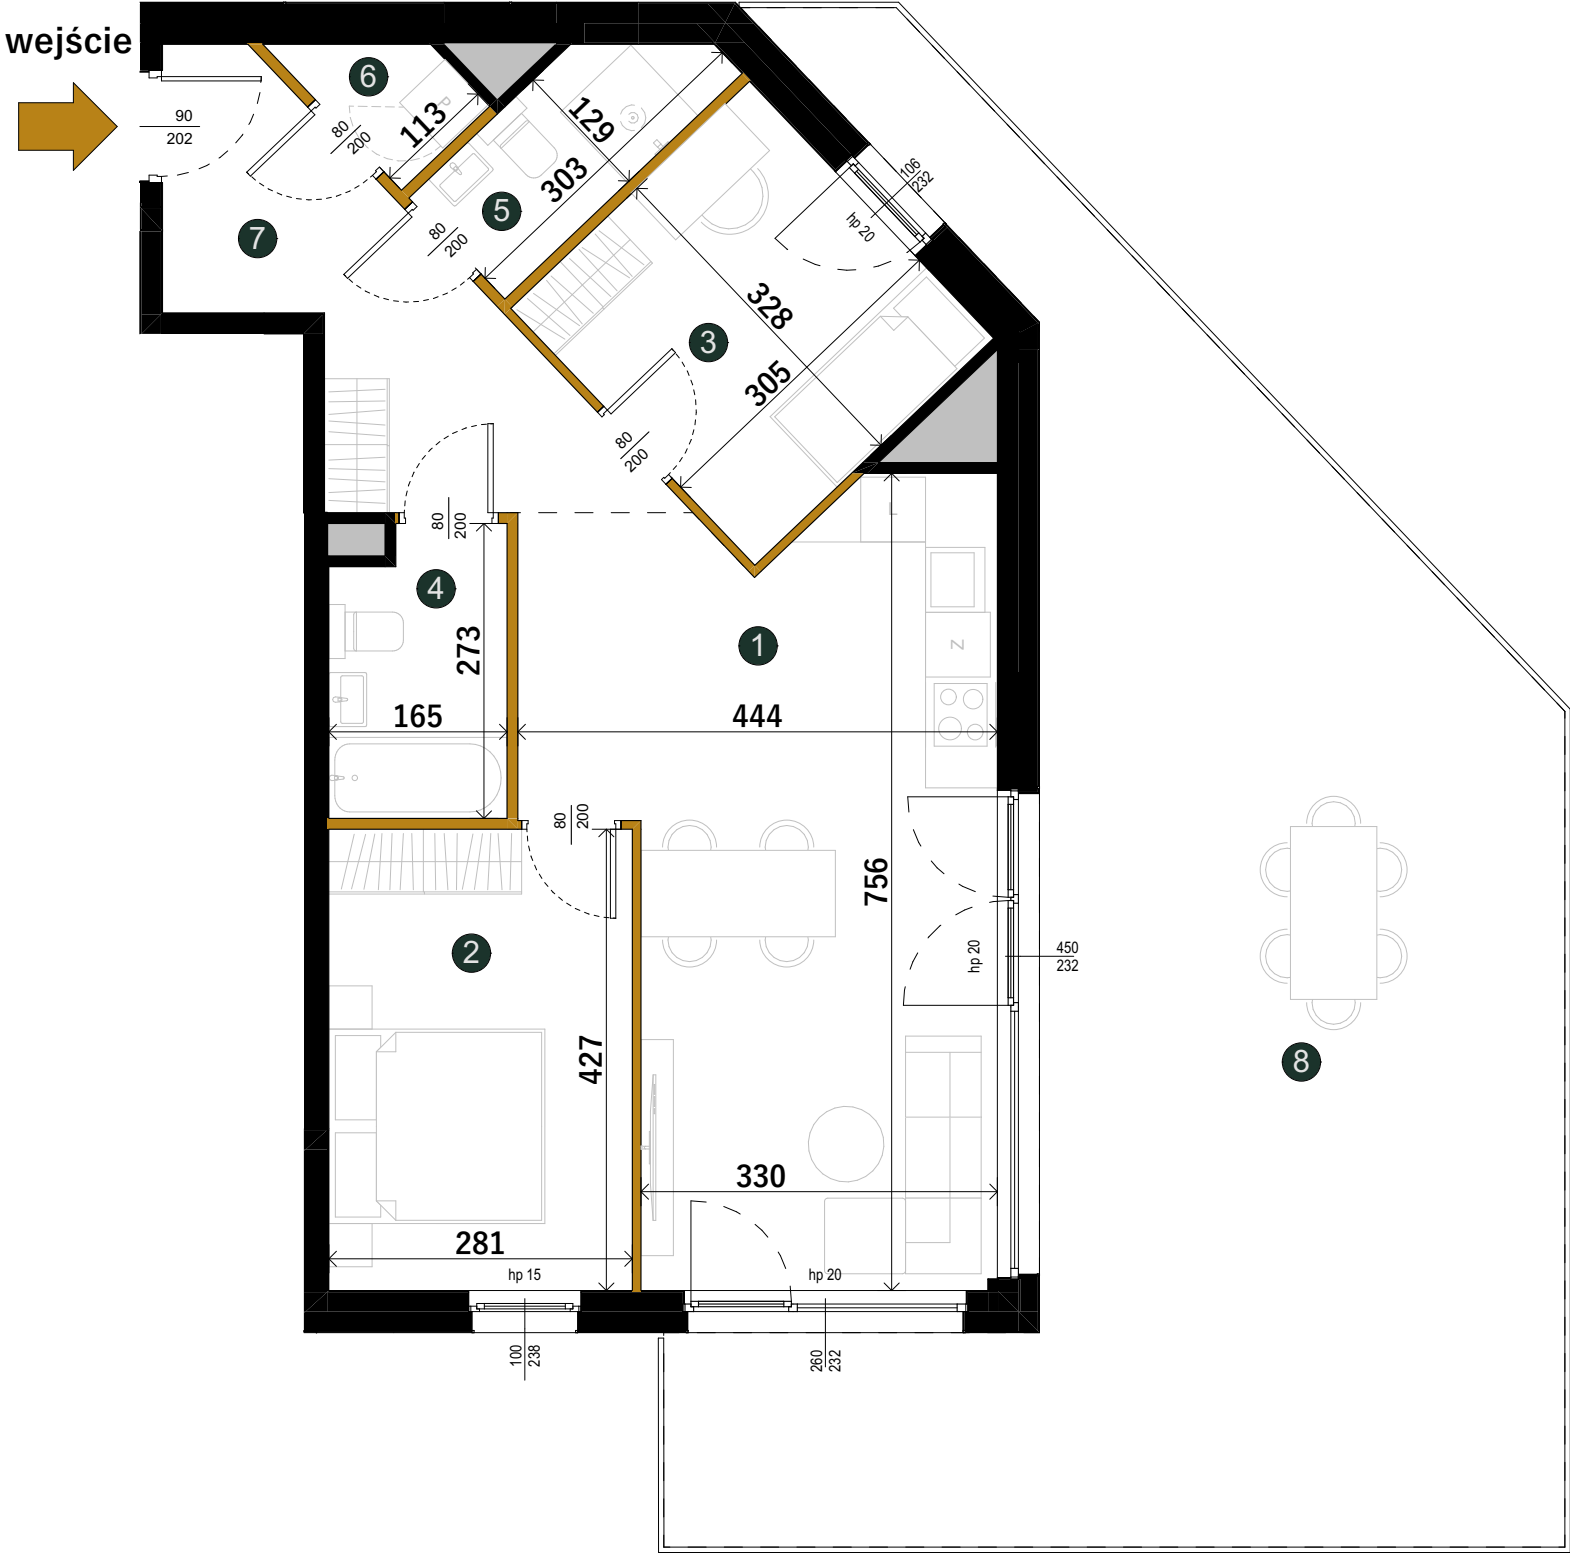


B.77


lokal mieszkalny

karta informacyjna inwestycji

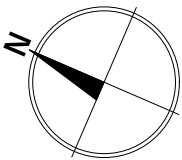

LEGENDA

ścianki działowe

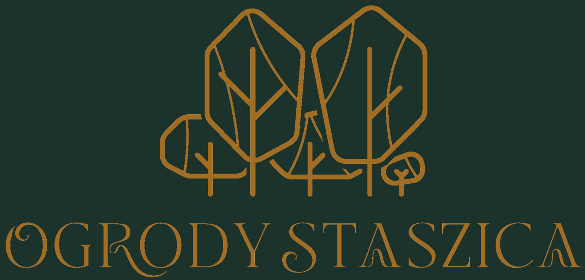

Adres inwestycji: ul. Staszica 1, 05-800 Pruszków


POKOJE	3
PIĘTRO	5
KLATKA	B

1.	SALON+ANEKS	27,16 m ²
2.	POKÓJ	12,00 m ²
3.	POKÓJ	10,01 m ²
4.	ŁAZIENKA	4,26 m ²
5.	ŁAZIENKA	3,47 m ²
6.	PRALNIA	1,50 m ²
7.	KOMUNIKACJA	9,58 m ²

POW. UŻYTKOWA	67,98 m ²
---------------	----------------------

8.	TARAS	60,10 m ²
----	-------	----------------------

POŁOŻENIE LOKALU W BUDYNKU

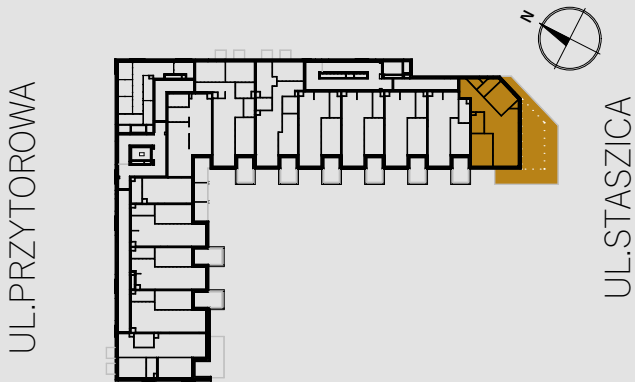

data sporządzenia karty: 28.10.2024

NEKOR STASZICA Sp. z o.o.
ogrodystaszica.pl

Powierzchnia lokalu obliczona została zgodnie z Polską Normą PN-ISO 9836:2022-07, powołaną w rozporządzeniu Ministra Rozwoju i Technologii z dnia 12.07.2022 roku w sprawie szczegółowego zakresu i formy projektu budowlanego. Mogą wystąpić niewielkie różnice wymiarów i usytuowania elementów powstałe w trakcie realizacji prac budowlanych. Ostateczna powierzchnia lokalu zostanie obliczona na podstawie geodezyjnego pomiaru powykonawczego zgodnie z wymienioną normą. Wymiary okienne podane są w świetle muru od strony elewacji. Przedstawione elementy wyposażenia i umeblowania mają jedynie charakter poglądowy, stanowią propozycję aranżacji i nie są objęte ofertą sprzedaży lokalu.

projektant
A 7
A G

BIURO SPRZEDAŻY
sprzedaz@ogrodystaszica.pl
+48 531 521 847