


Mieszkanie
3 - pokojowe
z aneksem


75,81 m²
Nr 02

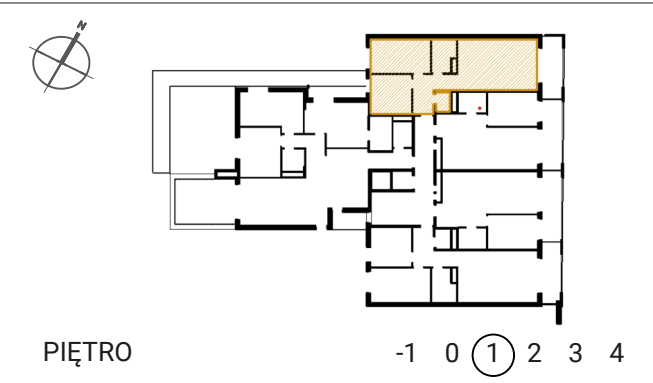


PIĘTRO

-1 0 ① 2 3 4

01	PRZEDPOKÓJ	9,18 m ²
02	SYPIALNIA I	12,35 m ²
03	SYPIALNIA II	15,46 m ²
04	ŁAZIENKA	5,69 m ²
05	SALON Z ANEKSEM	30,82 m ²
06	WC	2,31 m ²
POWIERZCHNIA UŻYTKOWA		75,81 m ²
07	LOGGIA	9,46 m ²

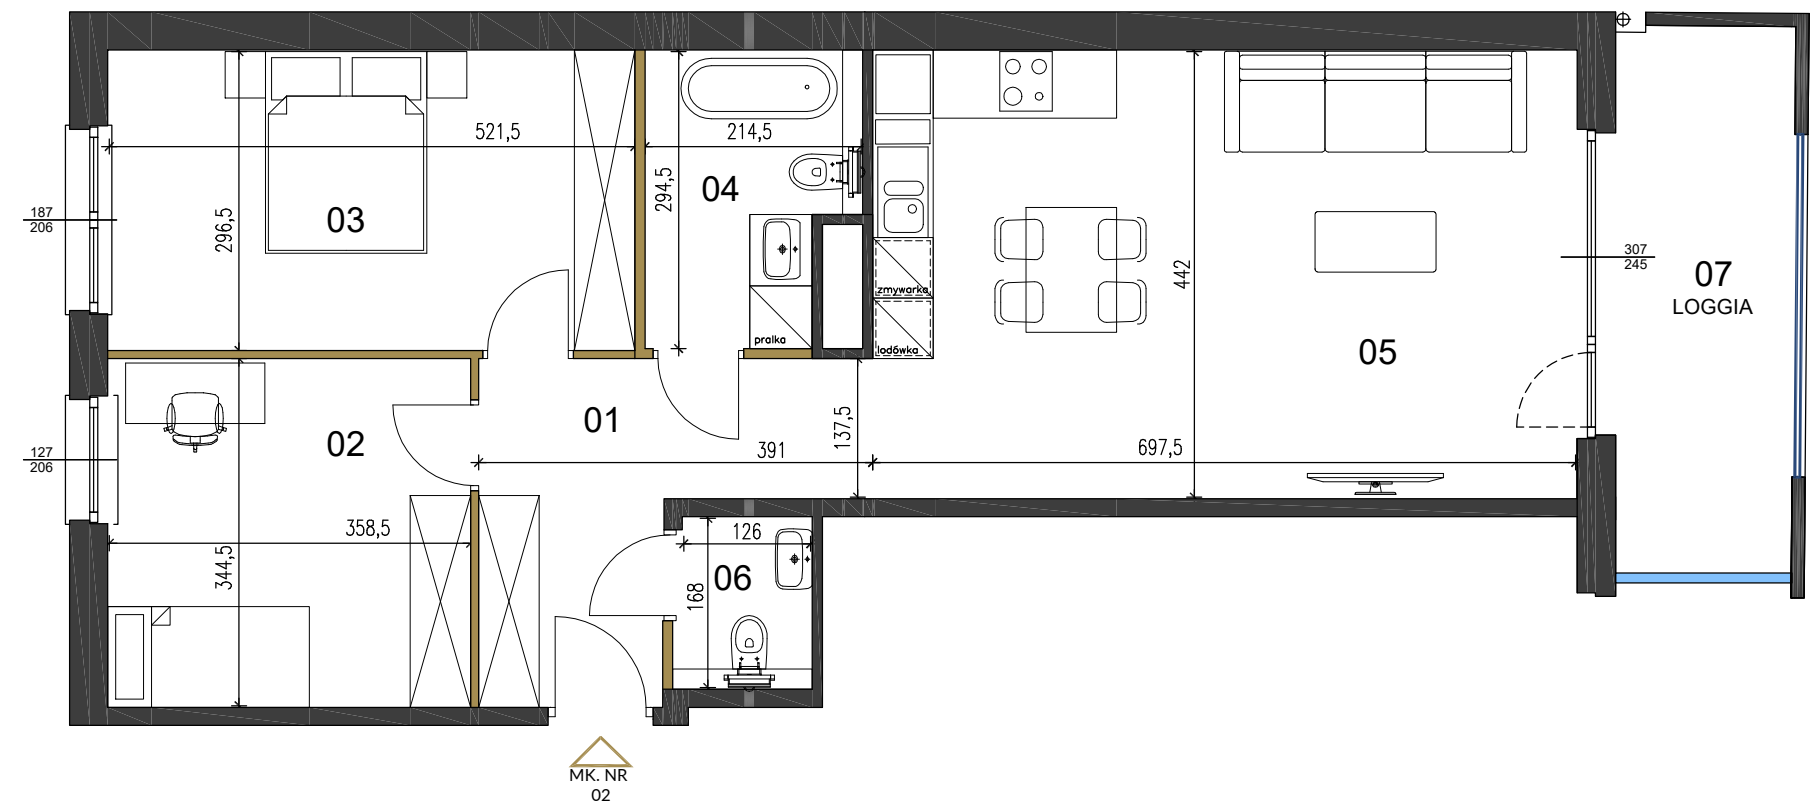

MK. NR
02

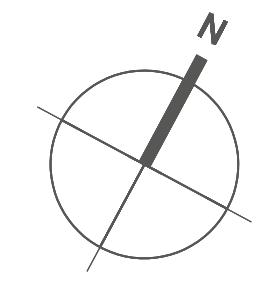

- ŚCIANA ROZBIERALNA
- ŚCIANA KONSTRUKCYJNA
- PRZEGRODA BALKONOWA
- BALUSTRADA
- OTWÓR OKIENNY (szer./wys.)

- UWAGI:
- Powierzchnia użytkowa lokalu liczona zgodnie z zasadami zawartymi w Polskiej Normie PN-ISO9836:2015-12.
 - Niniejszy projekt nie stanowi oferty w rozumieniu przepisów Kodeksu Cywilnego.
 - Aranżacja mieszkania, tj. meble, wyposażenie kuchni i łazienek oraz sanitariaty, ma charakter poglądowy i nie stanowi wyposażenia lokalu w standardzie oferowanym do sprzedaży.
 - Poszczególne powierzchnie i/lub wymiary mogą ulec zmianie na etapie realizacji.
 - Wyjście na tarasy/loggie/balkony - możliwa różnica poziomów.
 - Ostateczna powierzchnia zostanie obliczona na podstawie pomiaru powykonawczego zgodnie z wymienioną normą oferowaną od sprzedawcy.

i Materiały graficzne mają charakter informacyjny

INWESTOR:
milestone

PROJEKTANT:
SRCA