


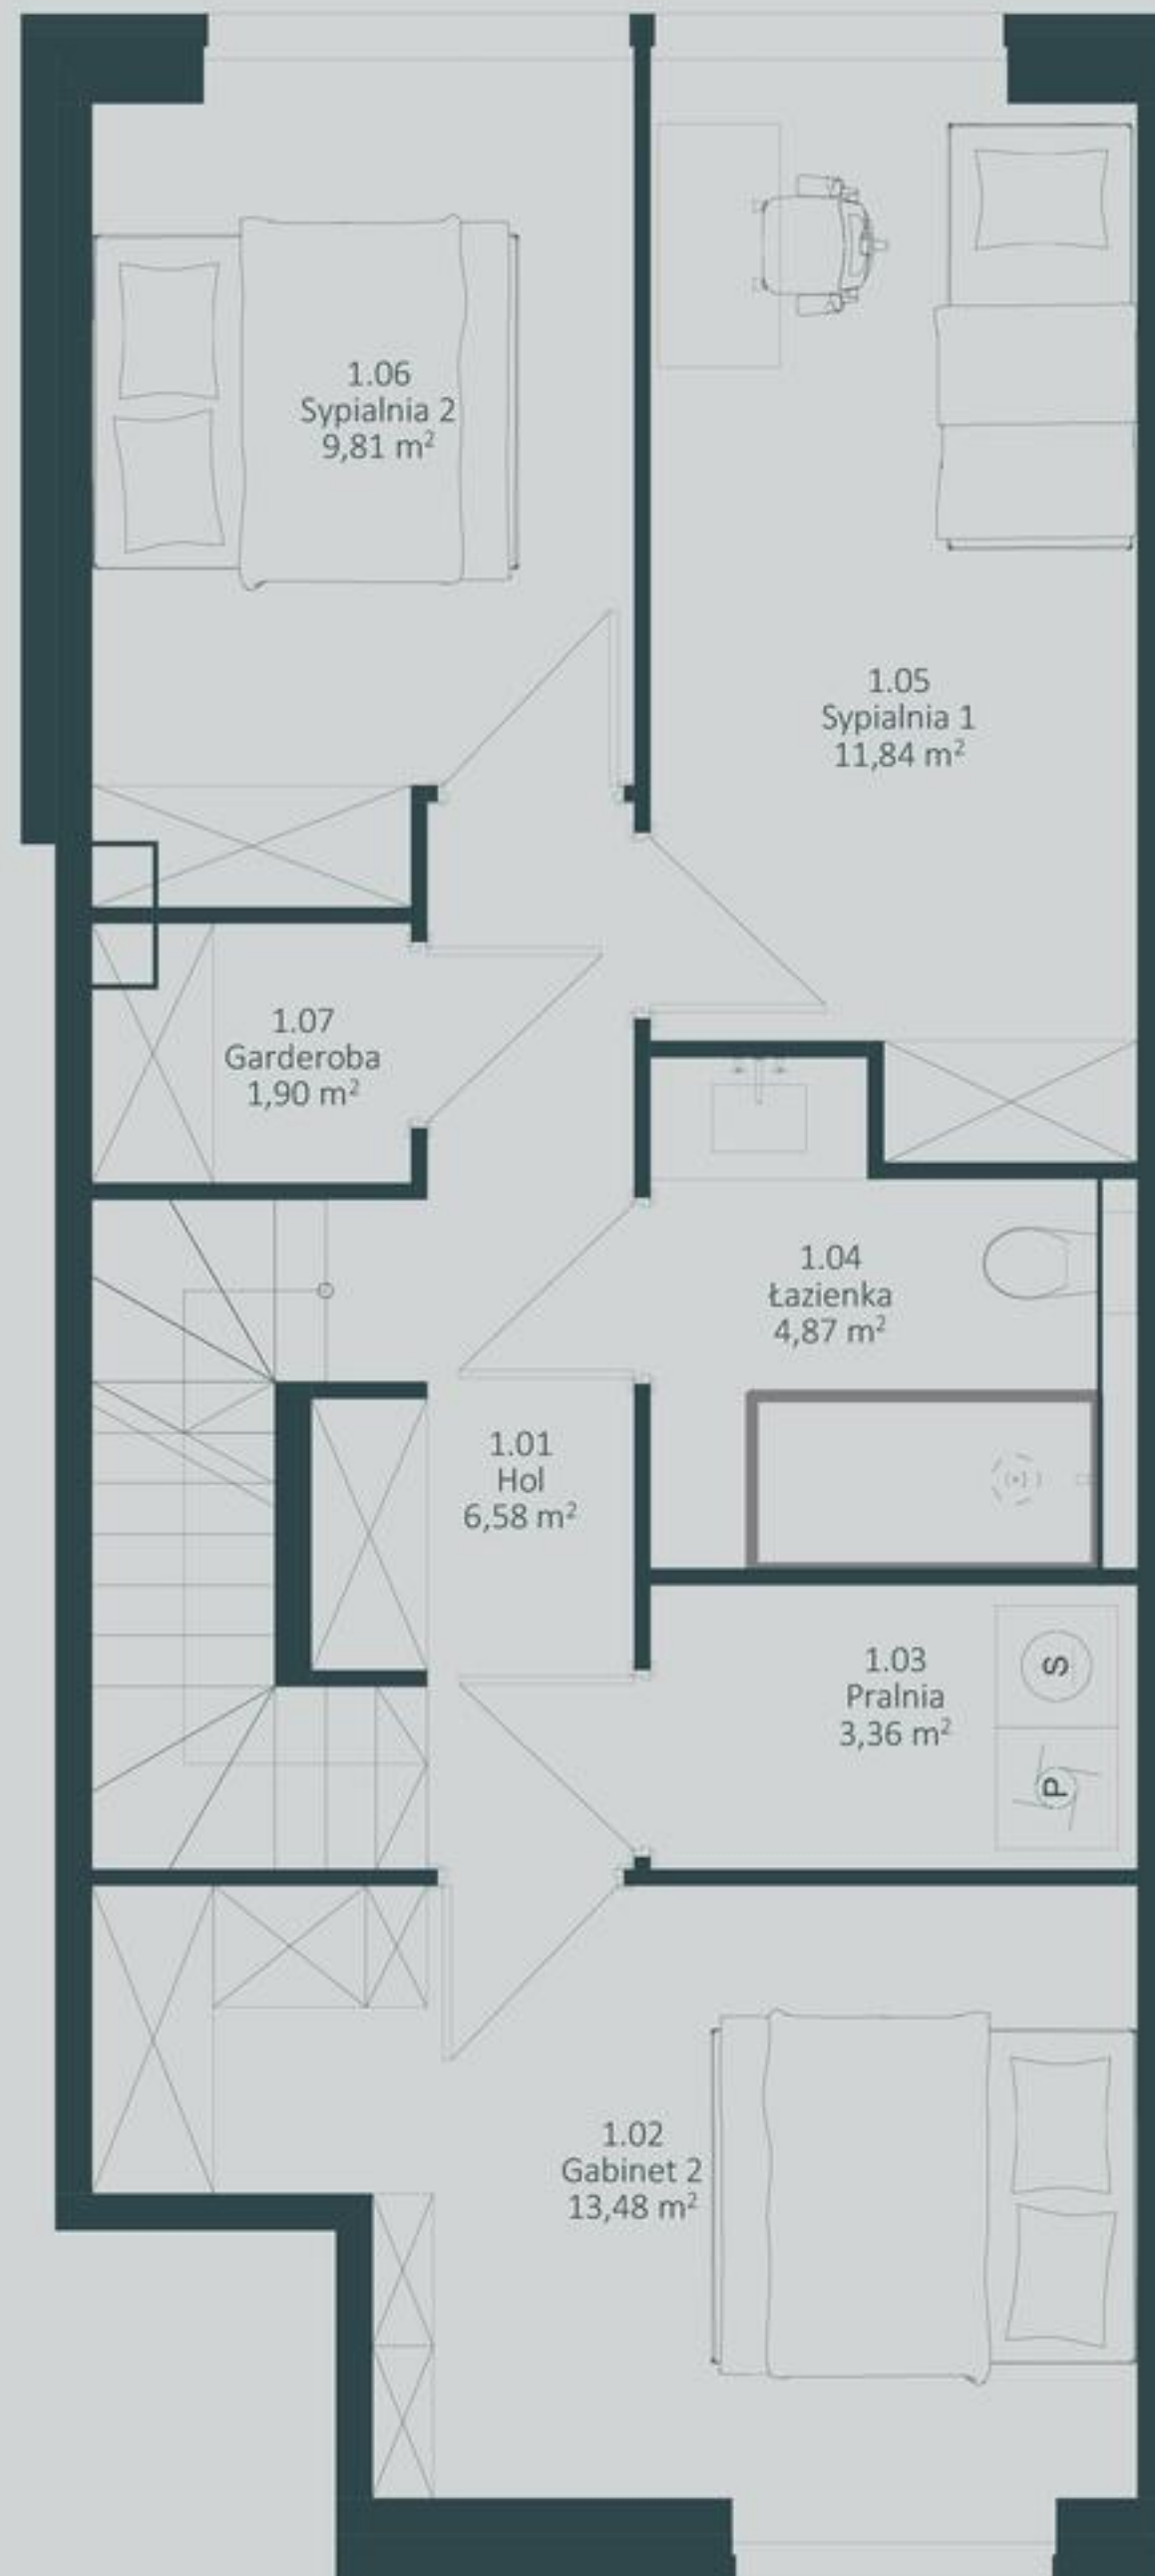

SEGMENT 15.B/cz 1 PIĘTRO



1 PIĘTRO

1.01	HOL	6,58
1.02	GABINET 2	13,48
1.03	PRALNIA	3,36
1.04	ŁAZIENKA	4,87
1.05	SYPIALNIA 1	11,84
1.06	SYPIALNIA 2	9,81
1.07	GARDEROBA	1,90

51,84m²



Kościeliska

SPOKOJNA PRZYSTAŃ
NA GUMIEŃCACH

ADRES INWESTYCJI

UL. KOŚCIELISKA
71-020 SZCZECIN

INWESTOR ASSET DEVELOPMENT SP. Z O. O.



BIURO SPRZEDAŻY



+ 48 600 655 633

BIURO@ASSETHOME.PL

WWW.ASSETHOME.PL

BIURO PROJEKTOWE
WWW.MAXBERG.PL

maxberg

PRZEDSTAWIONA OFERTA MA CHARAKTER INFORMACYJNY I NIE STANOWI OFERTY HANDLOWEJ W ROZUMIENIU ART. 66 1 KODEKSU CYWILNEGO. POWIERZCHNIA PODANA WG. POLSKIEJ NORMY PN-ISO 9836:2015-12, BEZ UWZGLĘDNIENIA TYNKÓW. DOCELOWY POMIAR POWIERCHNI ZOSTANIE OPRACOWANY NA PODSTAWIE INWENTARYZACJI POWYKONAWCZEJ. PRZEDSTAWIONE W TREŚCI OFERT RYSUNKI, WIZUALIZACJE, MAPKI ITP. MAJĄ CHARAKTER WYŁĄCZNIE POGLĄDOWY I ICH OSTATECZNY KSZTAŁT MOŻE ULEC ZMIANIE.



SEGMENT 15.B/cz PARTER



PARTER

0.01	HOL	2,90
0.02	Wc	1,36
0.03	SALON/ANEKS KUCHENNY	34,89
0.04	GABINET 1	10,05
0.05	SCHODY	2,10

51,30m²



Kościeliska

SPOKOJNA PRZYSTAŃ
NA GUMIEŃCACH

ADRES INWESTYCJI

UL. KOŚCIELISKA
71-020 SZCZECIN

INWESTOR ASSET DEVELOPMENT SP. Z O. O.



BIURO SPRZEDAŻY



+ 48 600 655 633

BIURO@ASSETHOME.PL

WWW.ASSETHOME.PL

BIURO PROJEKTOWE

WWW.MAXBERG.PL

maxberg

PRZEDSTAWIONA OFERTA MA CHARAKTER INFORMACYJNY I NIE STANOWI OFERTY HANDLOWEJ W ROZUMIENIU ART. 66 1 KODEKSU CYWILNEGO. POWIERZCHNIA PODANA WG. POLSKIEJ NORMY PN-ISO 9836:2015-12, BEZ UWZGLĘDNIENIA TYNKÓW. DOCELOWY POMIAR POWIERZCHNI ZOSTANIE OPRACOWANY NA PODSTAWIE INWENTARYZACJI POWYKONAWCZEJ. PRZEDSTAWIONE W TREŚCI OFERT RYSUNKI, WIZUALIZACJE, MAPKI ITP. MAJĄ CHARAKTER WYŁĄCZNIE POGLĄDOWY I ICH OSTATECZNY KSZTAŁT MOŻE ULEC ZMIANIE.




SEGMENT 15.B/cz , 2 PIĘTRO



2 PIĘTRO

39,81m²

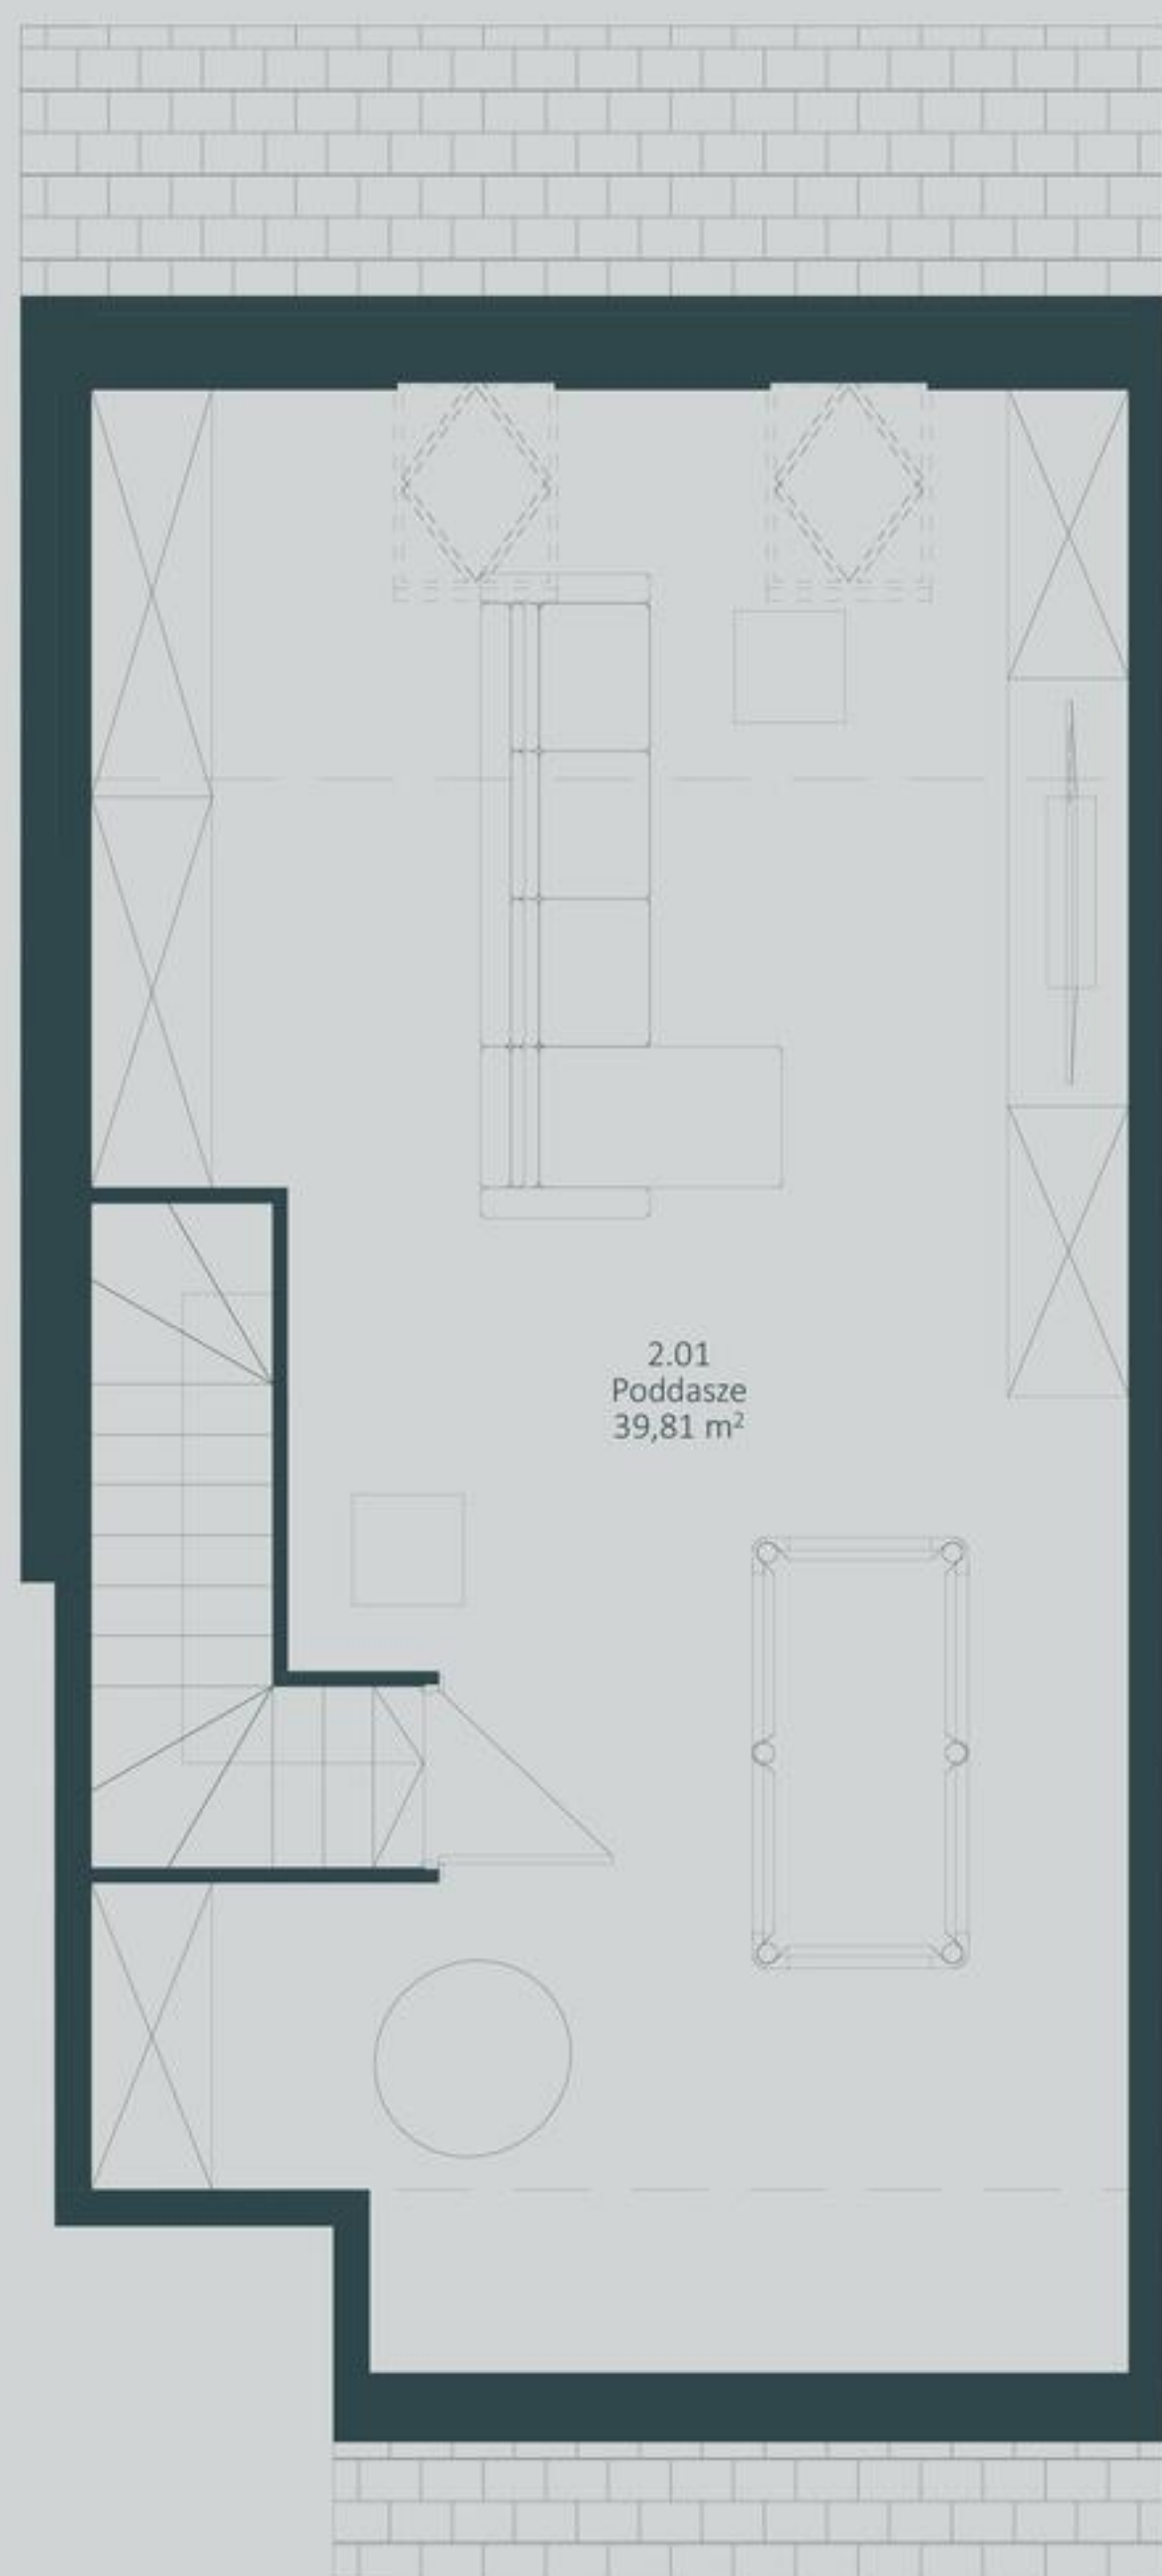

Kościeliska

SPOKOJNA PRZYSTAŃ
NA GUMIEŃCACH

ADRES INWESTYCJI

UL. KOŚCIELISKA
71-020 SZCZECIN

INWESTOR ASSET DEVELOPMENT SP. Z O. O.



BIURO SPRZEDAŻY



+ 48 600 655 633

BIURO@ASSETHOME.PL

WWW.ASSETHOME.PL

BIURO PROJEKTOWE

WWW.MAXBERG.PL

maxberg

PRZEDSTAWIONA OFERTA MA CHARAKTER INFORMACYJNY I NIE STANOWI OFERTY HANDLOWEJ W ROZUMIENIU ART. 66 1 KODEKSU CYWILNEGO. POWIERZCHNIA PODANA WG. POLSKIEJ NORMY PN-ISO 9836:2015-12, BEZ UWZGLĘDNIENIA TYNKÓW. DOCELOWY POMIAR POWIERZCHNI ZOSTANIE OPRACOWANY NA PODSTAWIE INWENTARYZACJI POWYKONAWCZEJ. PRZEDSTAWIONE W TREŚCI OFERT RYSUNKI, WIZUALIZACJE, MAPKI ITP. MAJĄ CHARAKTER WYŁĄCZNIE POGLĄDOWY I ICH OSTATECZNY KSZTAŁT MOŻE ULEC ZMIANIE.