



SEGMENT 28.A/sz 1 PIĘTRO



1 PIĘTRO

1.01	HOL	5,58
1.02	SYPIALNIA	12,70
1.03	PRALNIA	2,57
1.04	ŁAZIENKA	3,68
1.05	GABINET 1	13,75
1.06	GABINET 2	10,47

48,75m²



Kościeliska

SPOKOJNA PRZYSTAŃ
NA GUMIEŃCACH

ADRES INWESTYCJI

UL. KOŚCIELISKA
71-020 SZCZECIN

INWESTOR ASSET DEVELOPMENT SP. Z O. O.



BIURO SPRZEDAŻY



+ 48 600 655 633

BIURO@ASSETHOME.PL


WWW.ASSETHOME.PL

BIURO PROJEKTOWE

WWW.MAXBERG.PL

maxberg

PRZEDSTAWIONA OFERTA MA CHARAKTER INFORMACYJNY I NIE STANOWI OFERTY HANDLOWEJ W ROZUMIENIU ART. 66 1 KODEKSU CYWILNEGO. POWIERZCHNIA PODANA WG. POLSKIEJ NORMY PN-ISO 9836:2015-12, BEZ UWZGLĘDNIENIA TYNKÓW. DOCELOWY POMIAR POWIERCHNI ZOSTANIE OPRACOWANY NA PODSTAWIE INWENTARYZACJI POWYKONAWCZEJ. PRZEDSTAWIONE W TREŚCI OFERT RYSUNKI, WIZUALIZACJE, MAPKI ITP. MAJĄ CHARAKTER WYŁĄCZNIE POGLĄDOWY I ICH OSTATECZNY KSZTAŁT MOŻE ULEC ZMIANIE.

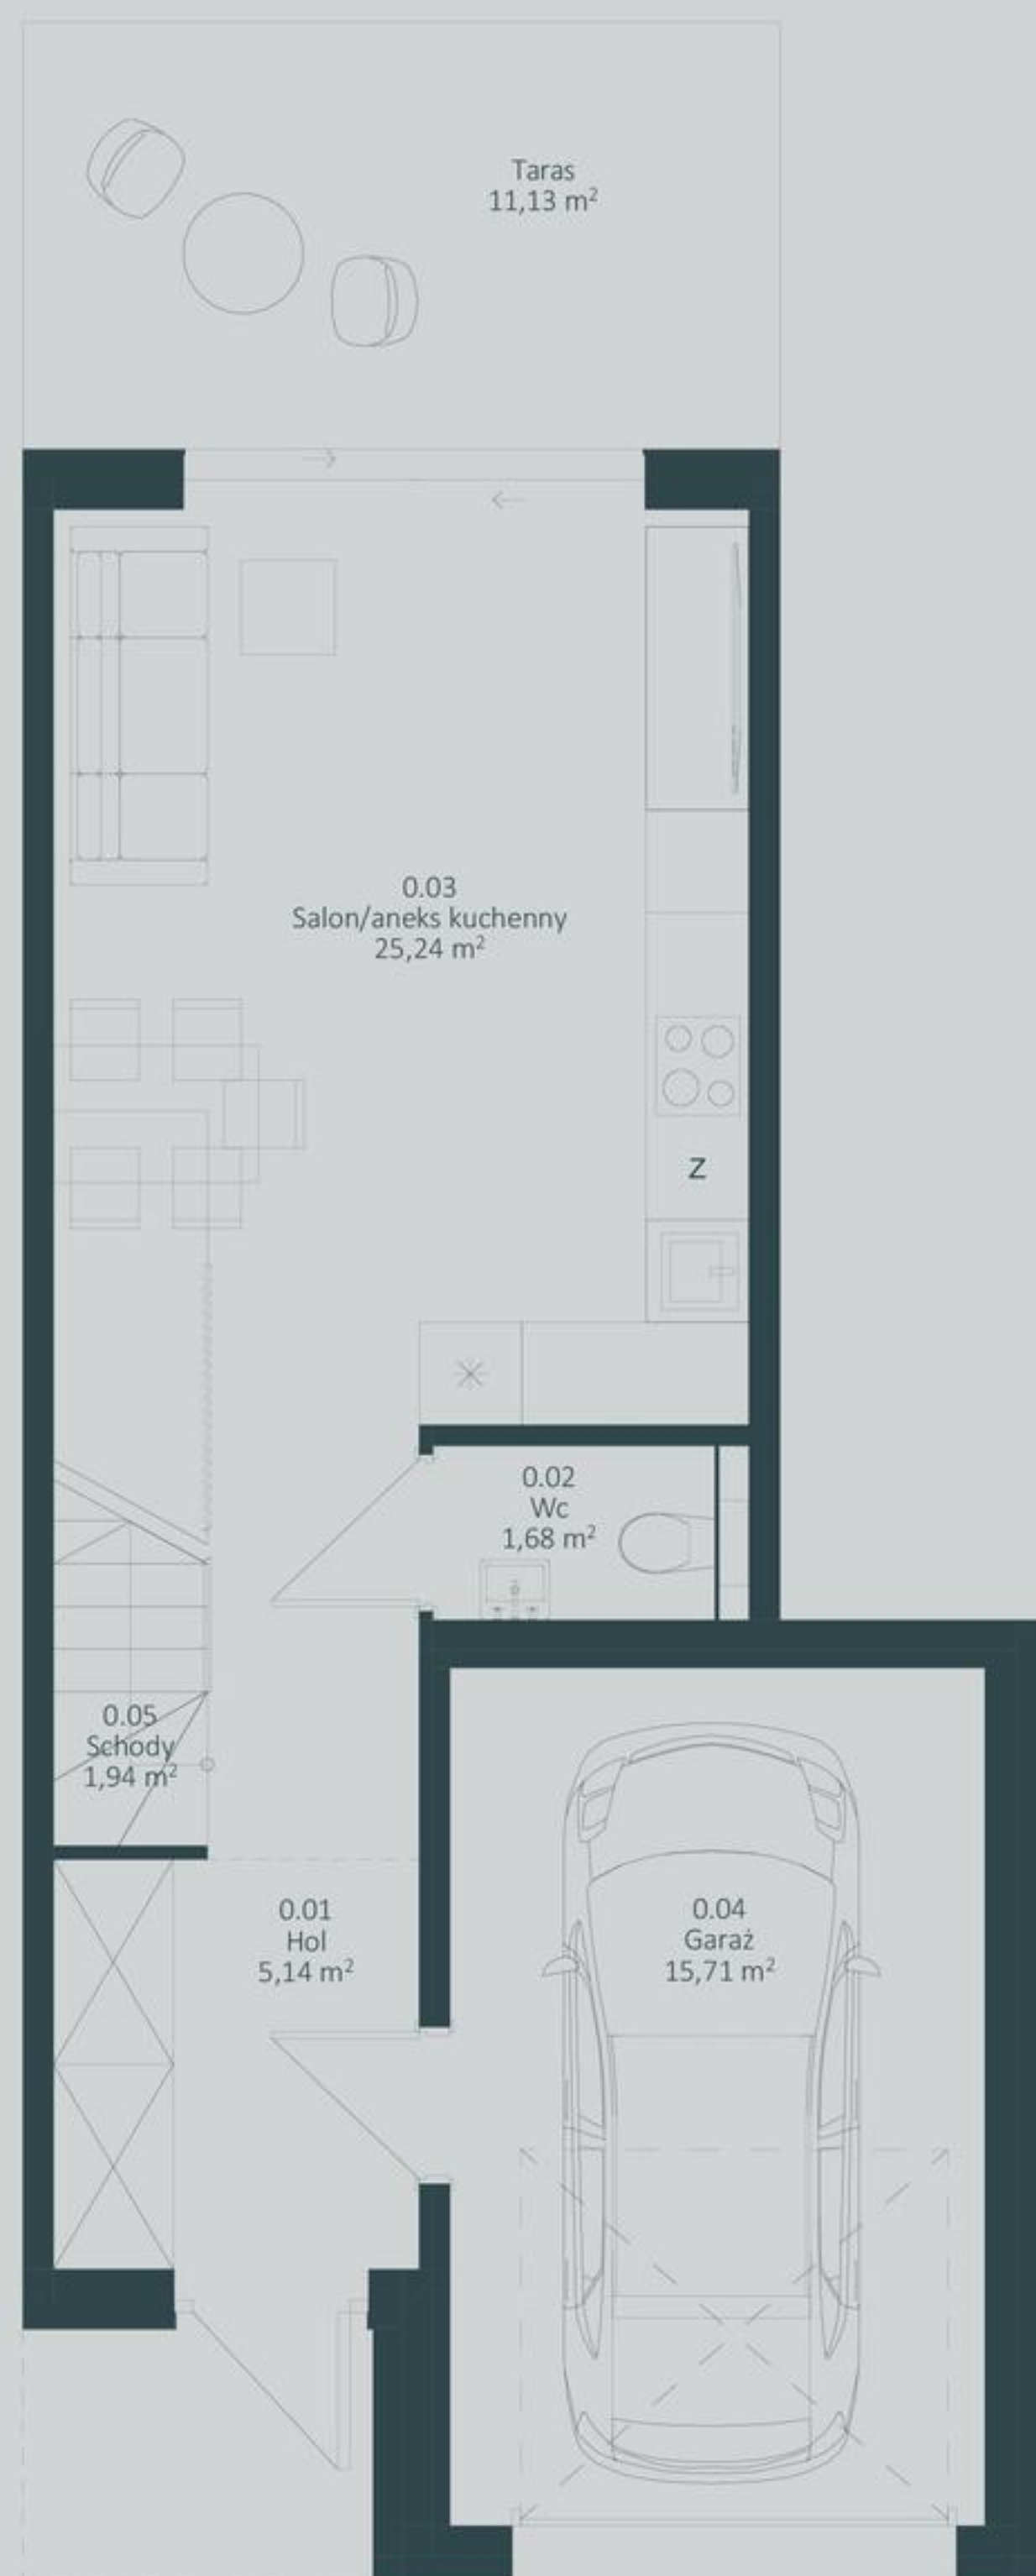


SEGMENT 28.A/sz PARTER



PARTER		
0.01	HOL	5,14
0.02	Wc	1,68
0.03	SALON/ANEKS KUCHENNY	25,24
0.04	GARAŻ	15,71
0.05	SCHODY	1,94

49,71m²

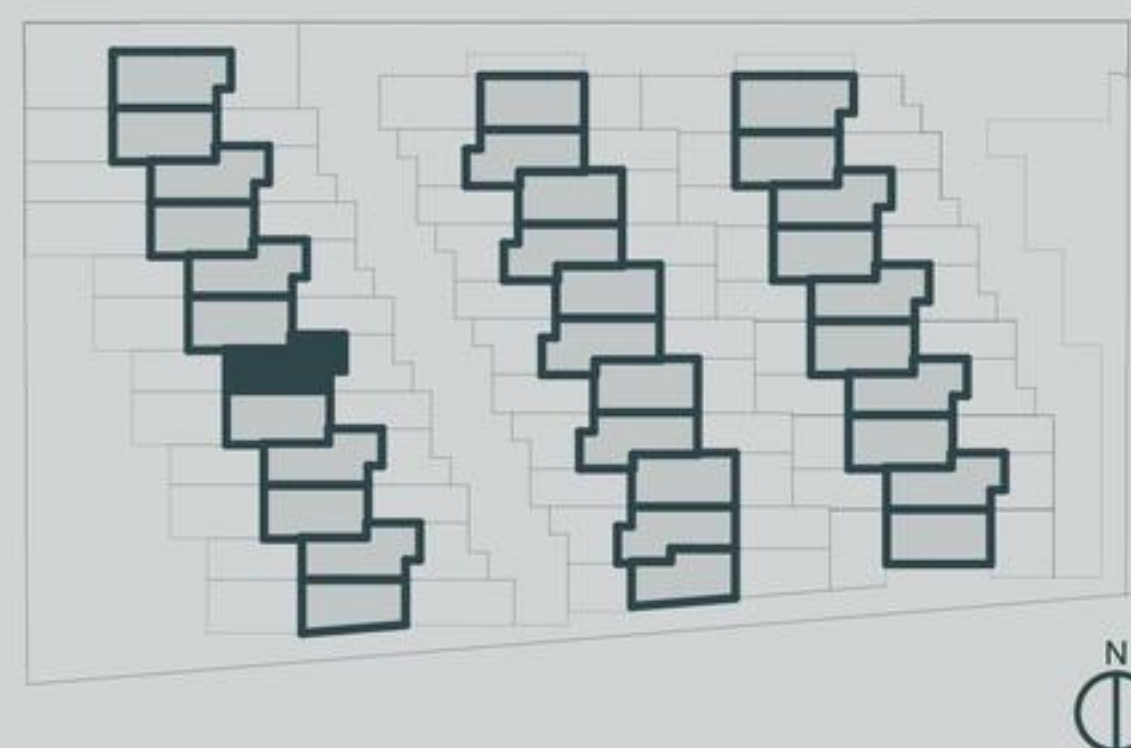

Kościeliska

SPOKOJNA PRZYSTAŃ
NA GUMIEŃCACH

ADRES INWESTYCJI

UL. KOŚCIELISKA
71-020 SZCZECIN

INWESTOR ASSET DEVELOPMENT SP. Z O. O.



BIURO SPRZEDAŻY



+ 48 600 655 633

BIURO@ASSETHOME.PL

WWW.ASSETHOME.PL

BIURO PROJEKTOWE

WWW.MAXBERG.PL

maxberg

PRZEDSTAWIONA OFERTA MA CHARAKTER INFORMACYJNY I NIE STANOWI OFERTY HANDLOWEJ W ROZUMIENIU ART. 66 1 KODEKSU CYWILNEGO. POWIERZCHNIA PODANA WG. POLSKIEJ NORMY PN-ISO 9836:2015-12, BEZ UWZGLĘDNIENIA TYNKÓW. DOCELOWY POMIAR POWIERCHNI ZOSTANIE OPRACOWANY NA PODSTAWIE INWENTARYZACJI POWYKONAWCZEJ. PRZEDSTAWIONE W TREŚCI OFERT RYSUNKI, WIZUALIZACJE, MAPKI ITP. MAJĄ CHARAKTER WYŁĄCZNIE POGLĄDOWY I ICH OSTATECZNY KSZTAŁT MOŻE ULEC ZMIANIE.