

MIESZKANIE

B2.7.01

PIĘTRO



7

METRAŻ

37.94 m²

LICZBA POKOI

1

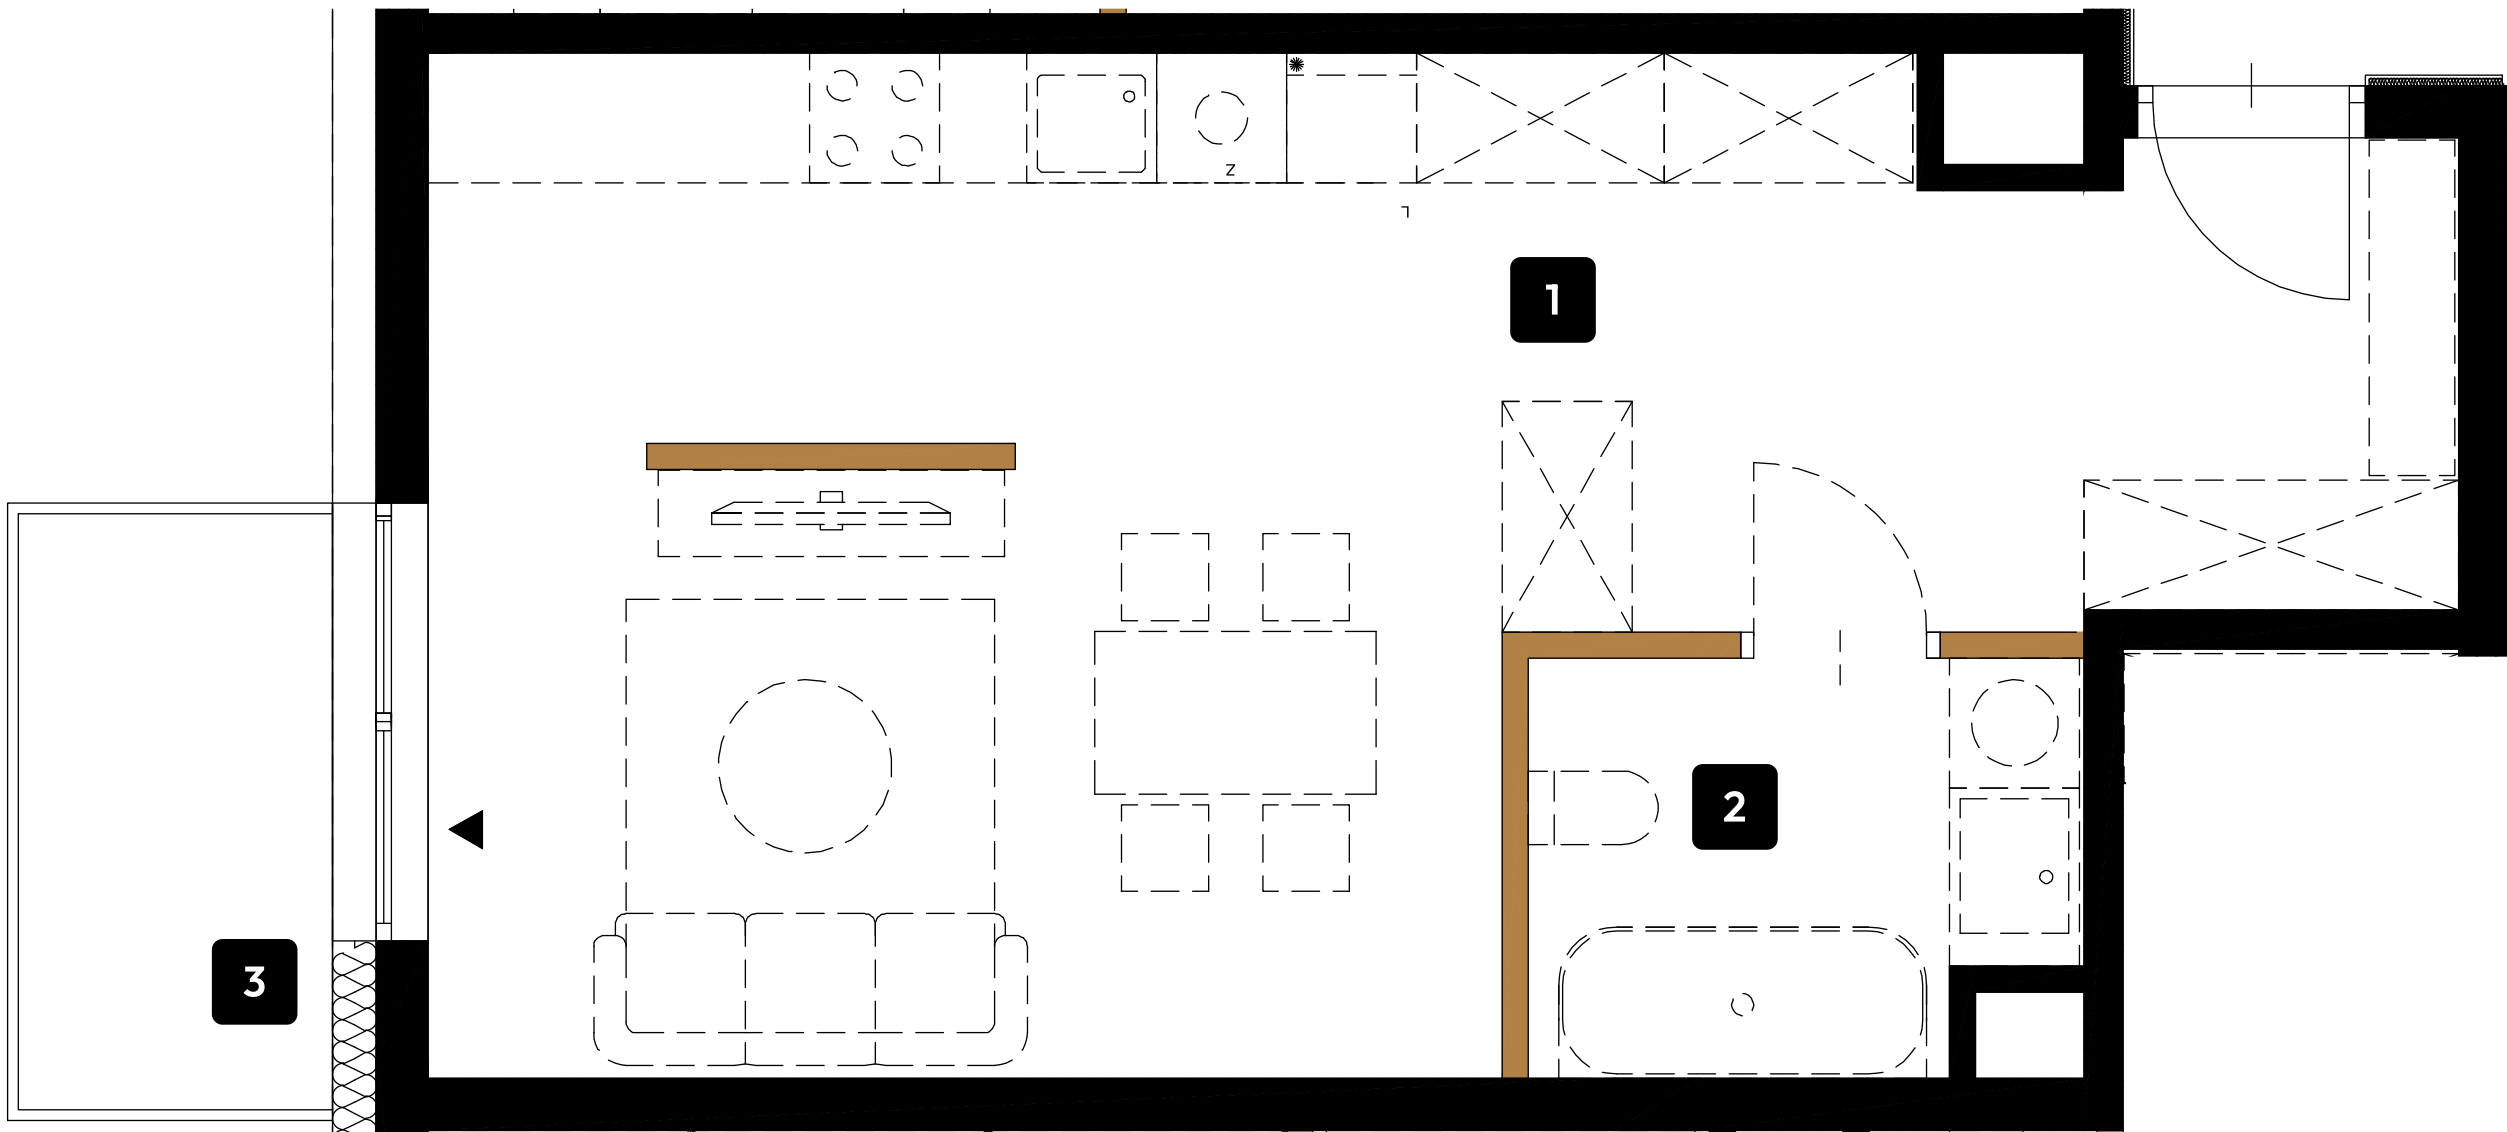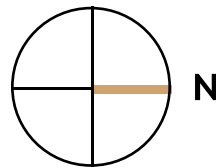

WIERZBOWA 20™






Tree Development Group
budujemy dla pokoleń



1. Salon z aneksem kuchennym	33.42 m ²
2. Łazienka	4.52 m ²
3. Balkon	3.99 m ²

Razem: 37.94 m²

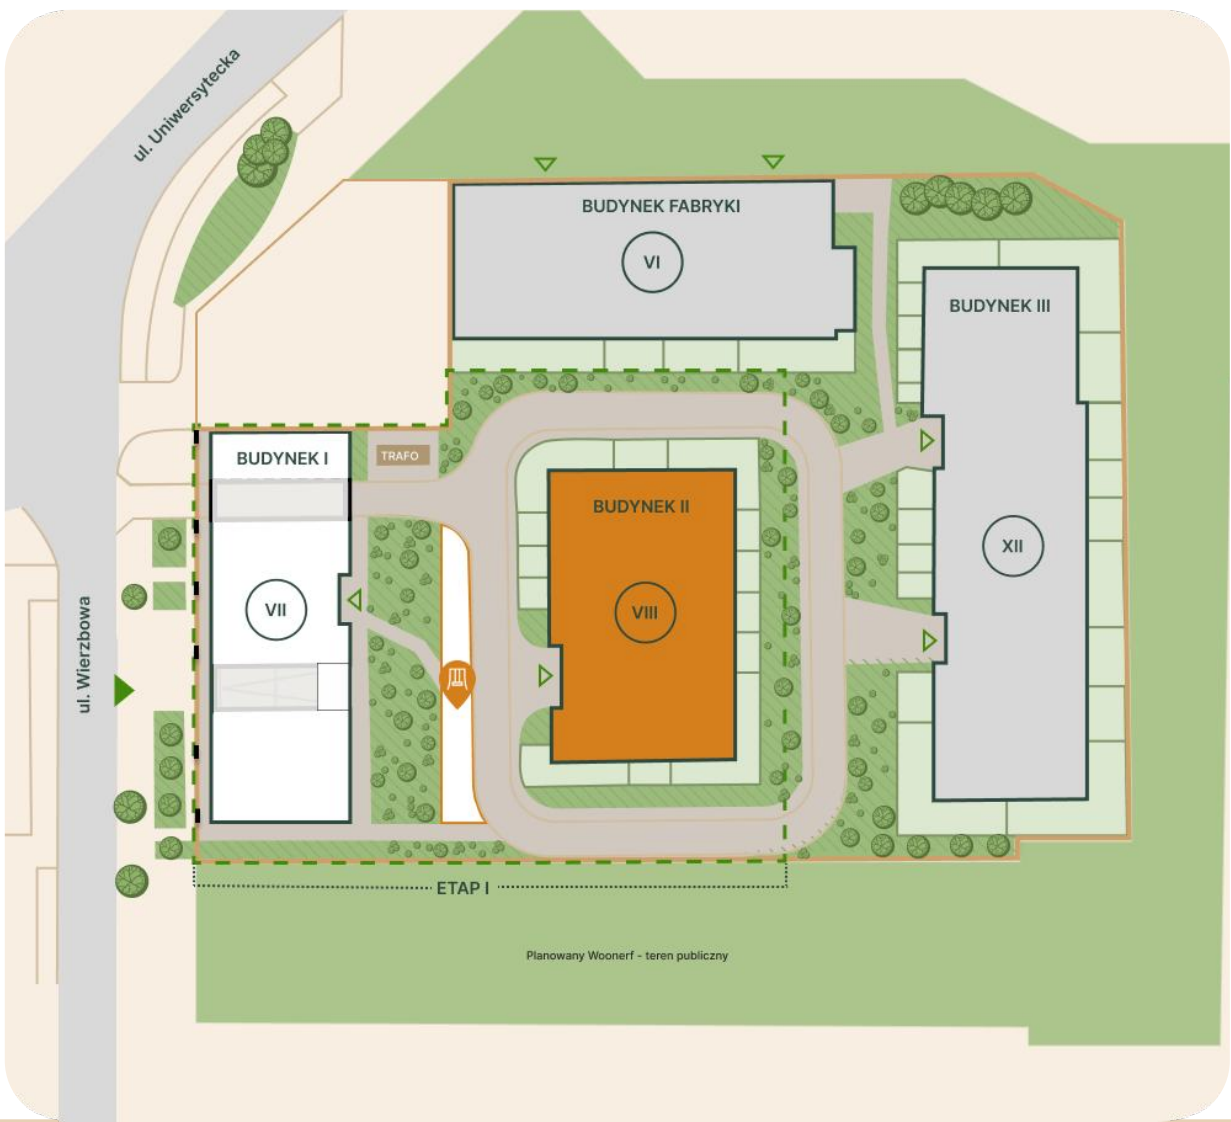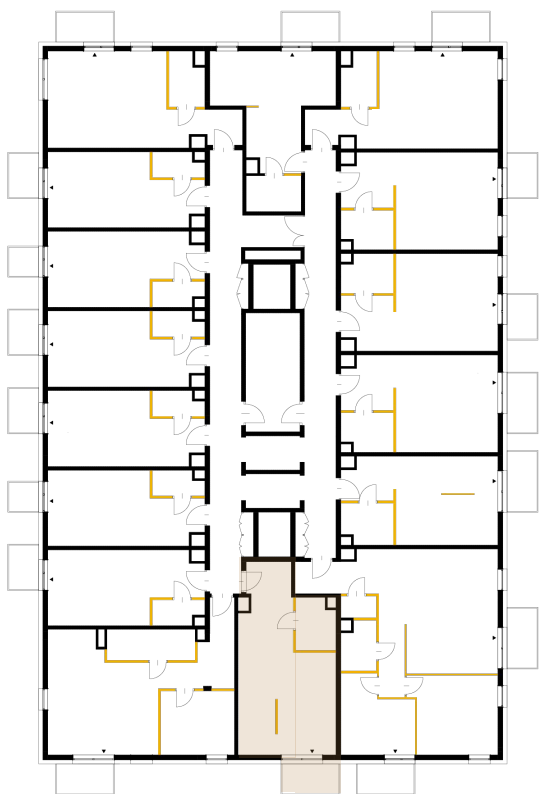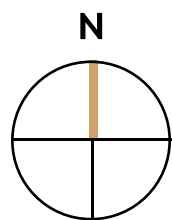

Powierzchnia użytkowa lokalu określona została na podstawie Polskiej Normy PN-ISO 9836:2022-07. Na wszelkie zmiany należy uzyskać zgodę projektanta. Nie dopuszcza się zmian elewacji budynku. Nie dopuszcza się wkuwania podejść instalacyjnych w ściany międzylokalowe. Niniejsza karta lokalu ma charakter poglądowy i stanowi jedynie zaproszenie do zawarcia umowy, o której mowa w ART 71 KC.



Ściany konstrukcyjne



Ścianki działowe (nie płacisz za tę powierzchnię)

0.65 m²