

MIESZKANIE

M3.10

PIĘTRO



3

METRAŻ

28.02 m²

LICZBA POKOI

1

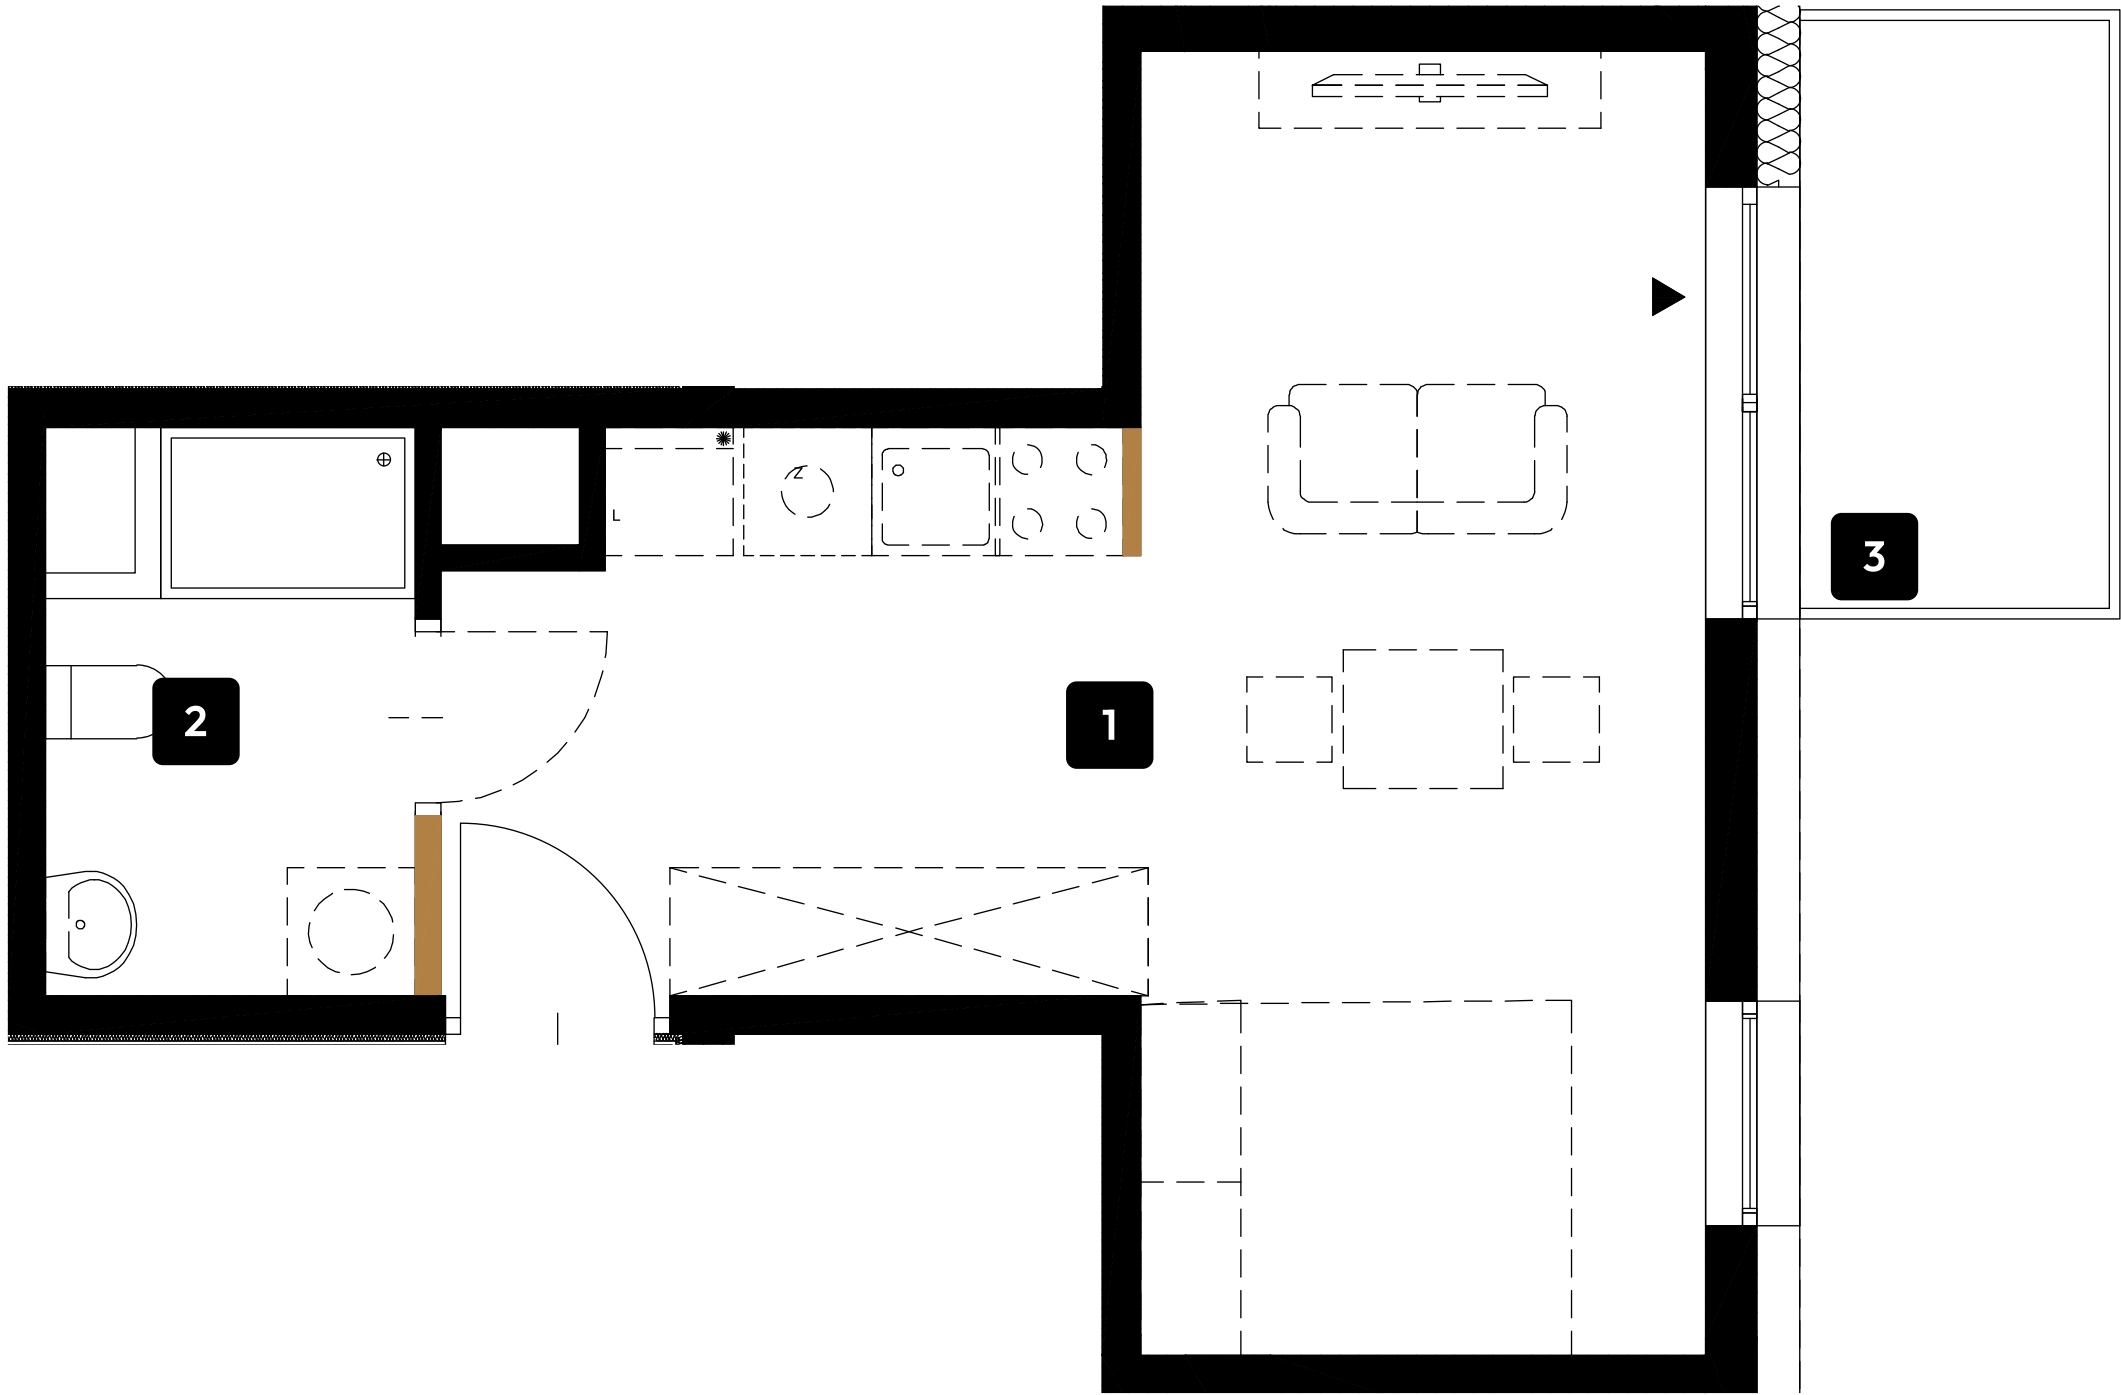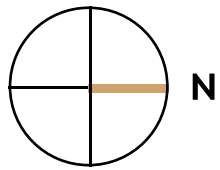

WIERZBOWA 20™






Tree Development Group
budujemy dla pokoleń



1. Salon z aneksem kuchennym	23.97 m ²
2. Łazienka	4.05 m ²
3. Balkon	3.99 m ²

Razem: 28.02 m²

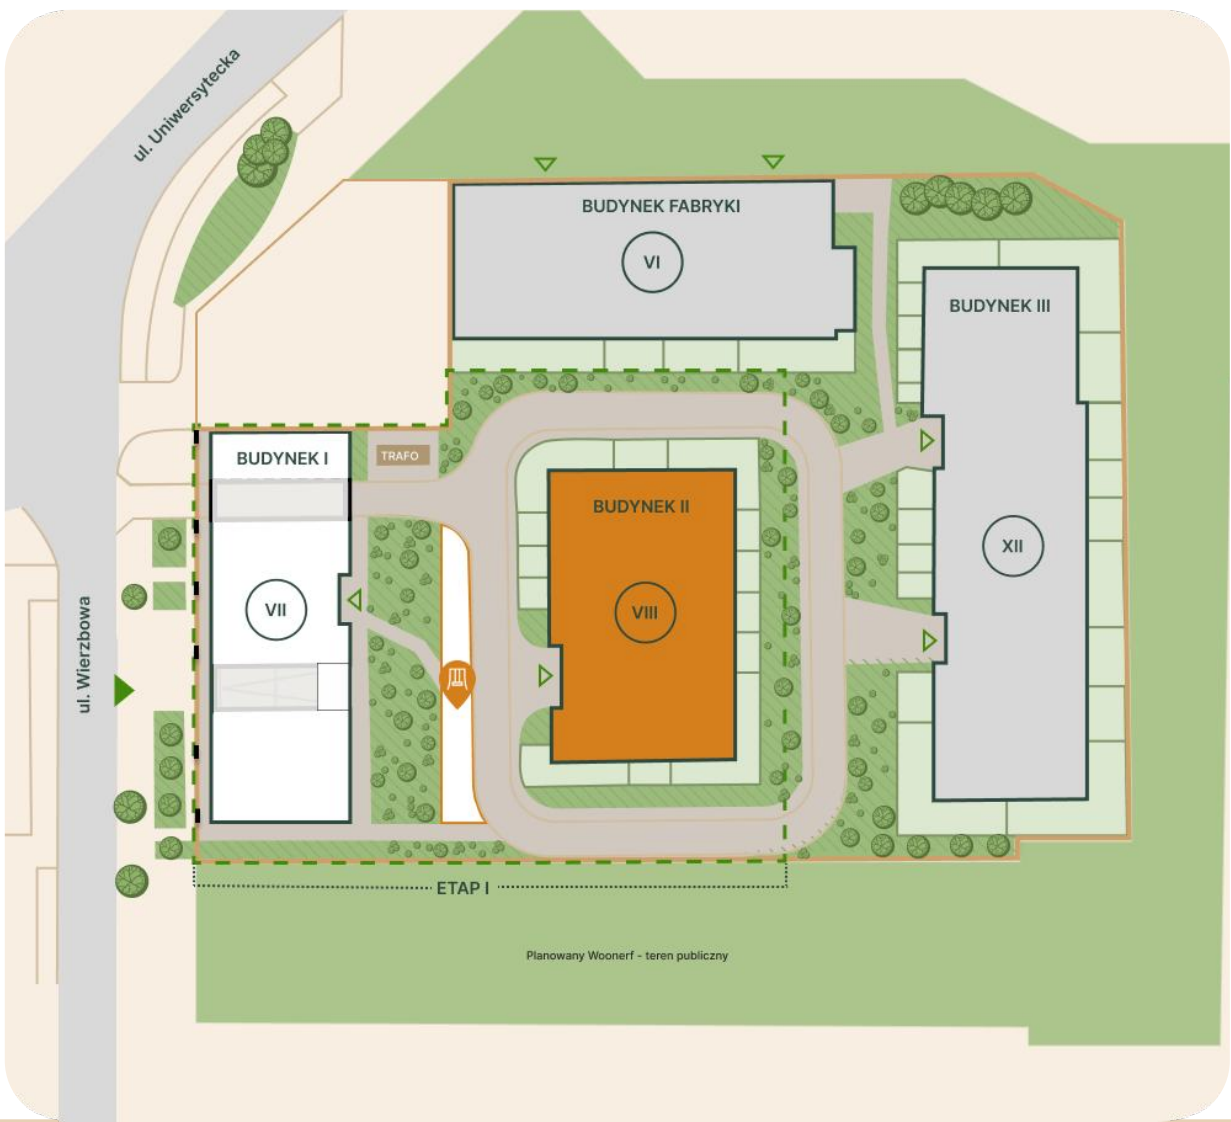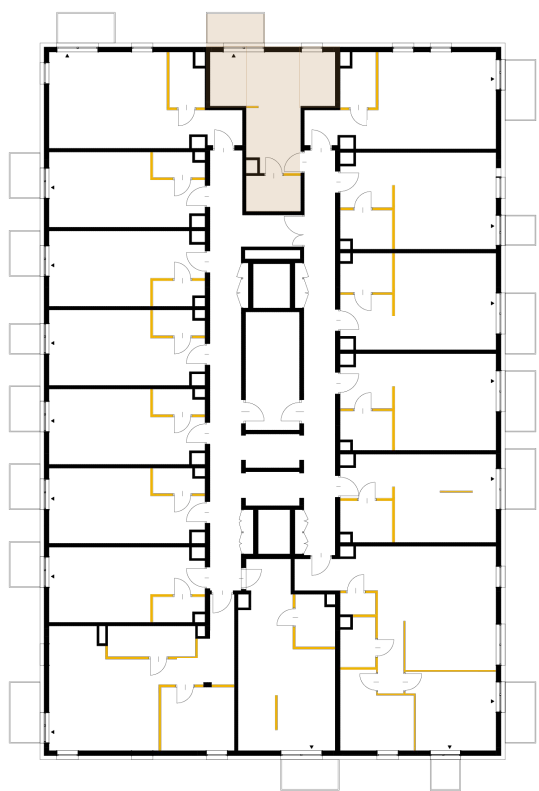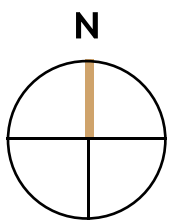

Powierzchnia użytkowa lokalu określona została na podstawie Polskiej Normy PN-ISO 9836:2022-07. Na wszelkie zmiany należy uzyskać zgodę projektanta. Nie dopuszcza się zmian elewacji budynku. Nie dopuszcza się wkuwania podejść instalacyjnych w ściany międzylokalowe. Niniejsza karta lokalu ma charakter poglądowy i stanowi jedynie zaproszenie do zawarcia umowy, o której mowa w ART 71 KC.

Ściany konstrukcyjne	
Ścianki działowe (nie płacisz za tę powierzchnię)	0.14 m ²