

MIESZKANIE

M1.03

PIĘTRO



1

METRAŻ

70.14 m²

LICZBA POKOI

3

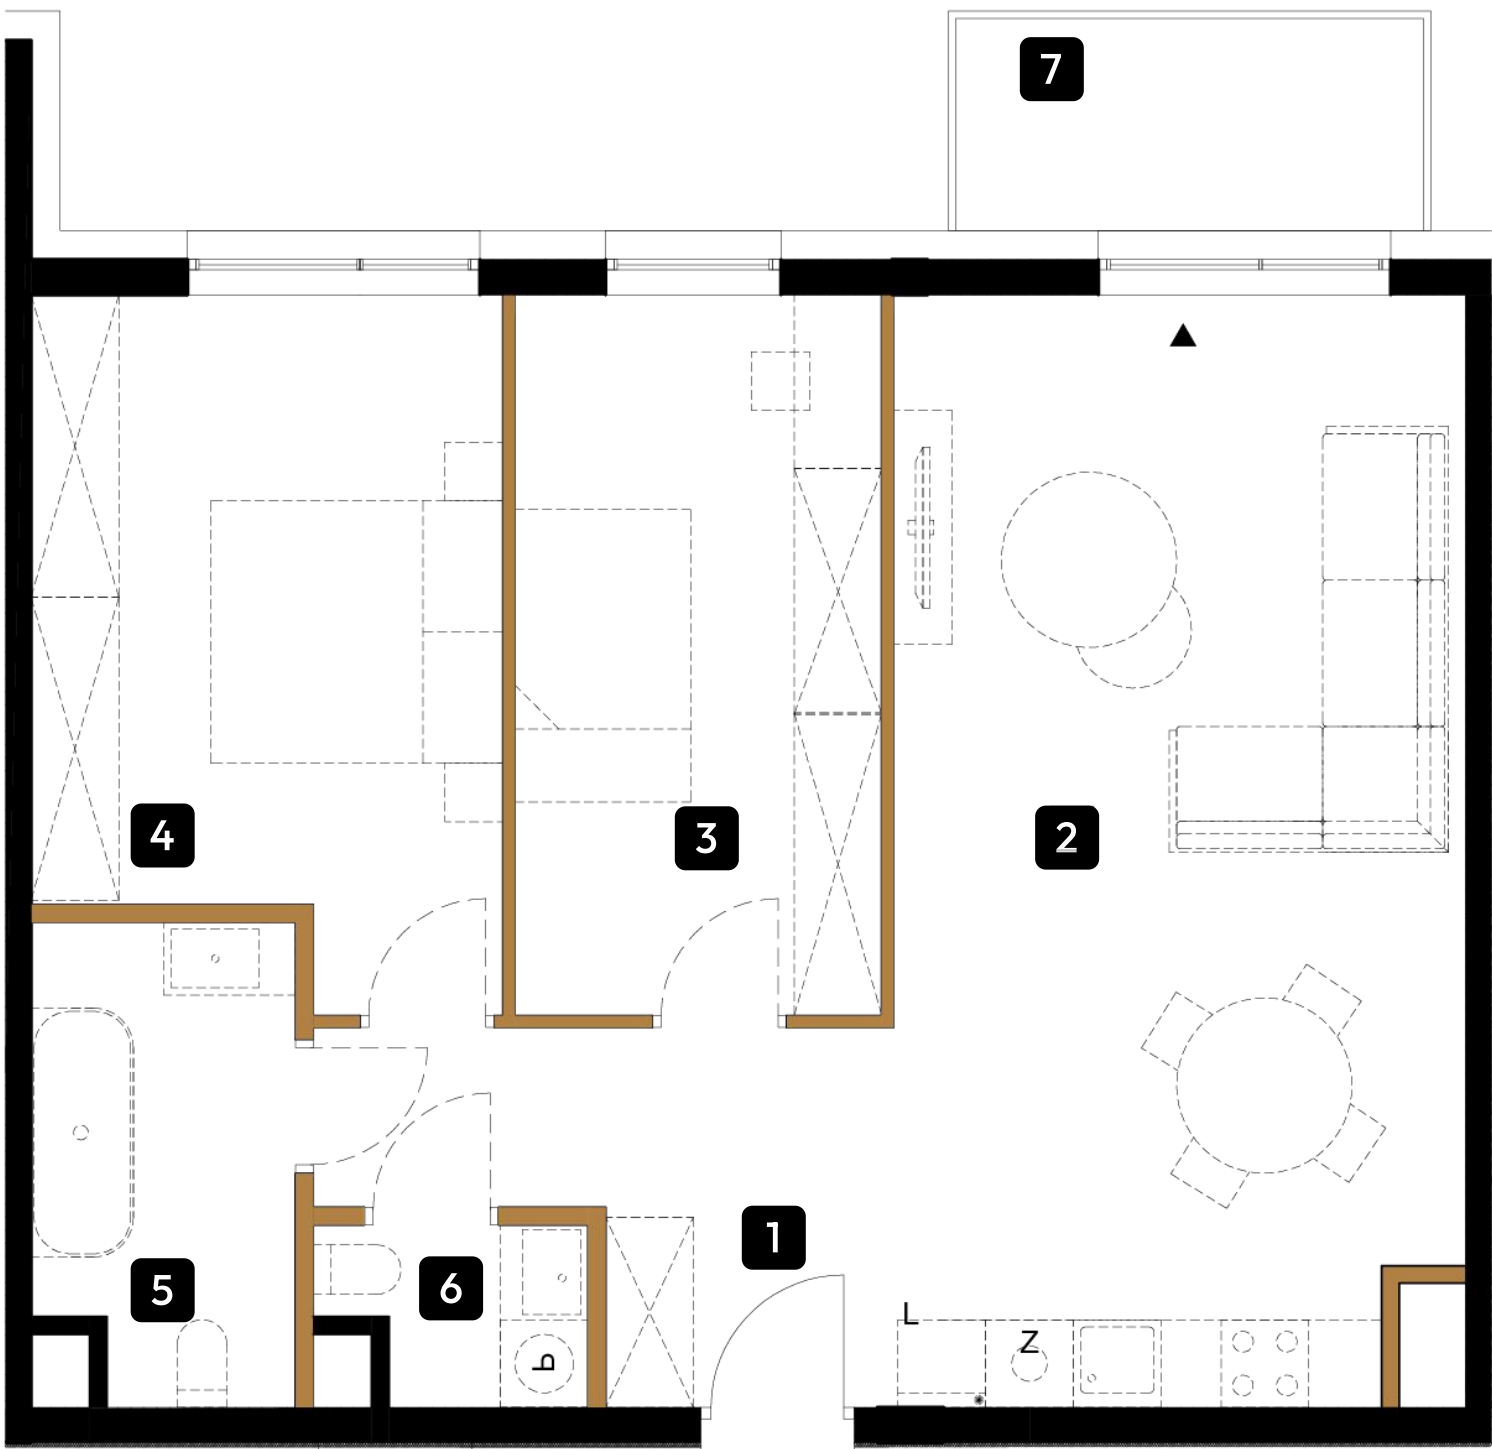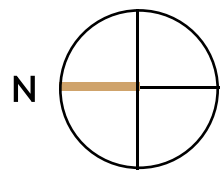

WIERZBOWA 20™





Tree Development Group  
budujemy dla pokoleń



|                              |          |
|------------------------------|----------|
| 1. Przedpokój                | 7.46 m²  |
| 2. Salon z aneksem kuchennym | 28.86 m² |
| 3. Sypialnia                 | 12.15 m² |
| 4. Sypialnia                 | 14.21 m² |
| 5. Łazienka                  | 5.53 m²  |
| 6. WC                        | 1.93 m²  |
| 7. Balkon                    | 4.64 m²  |

Razem: 70.14 m²

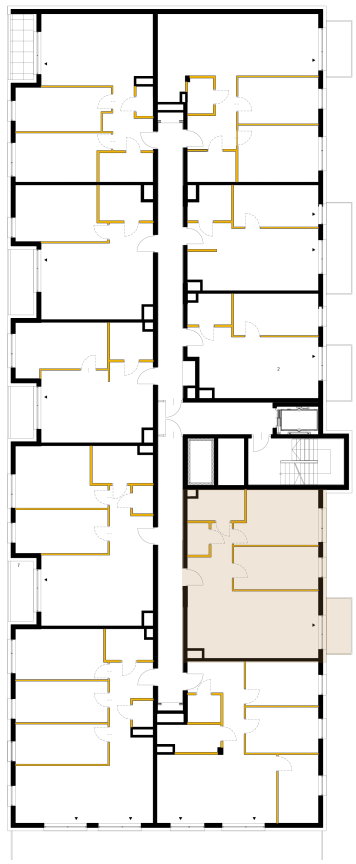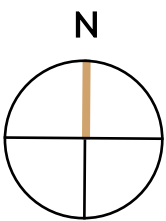

Powierzchnia użytkowa lokalu określona została na podstawie Polskiej Normy PN-ISO 9836:2022-07. Na wszelkie zmiany należy uzyskać zgodę projektanta. Nie dopuszcza się zmian elewacji budynku. Nie dopuszcza się wkuwania podejść instalacyjnych w ściany międzylokalowe. Niniejsza karta lokalu ma charakter poglądowy i stanowi jedynie zaproszenie do zawarcia umowy, o której mowa w ART 71 KC.

|                                                   |         |
|---------------------------------------------------|---------|
| Ściany konstrukcyjne                              |         |
| Ścianki działowe (nie płacisz za tę powierzchnię) | 2.12 m² |